




平面図	縮尺	1 / 600	学校名	下里小学校	調査番号	都道府県	市町村	学校	整理番号	平成30年度
						13	222	1700		13-3

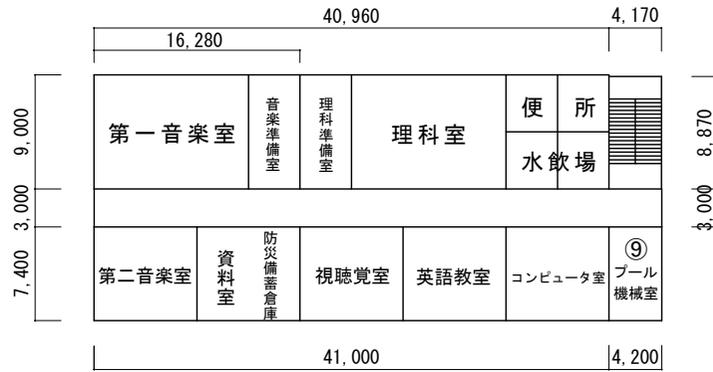

① A棟2F

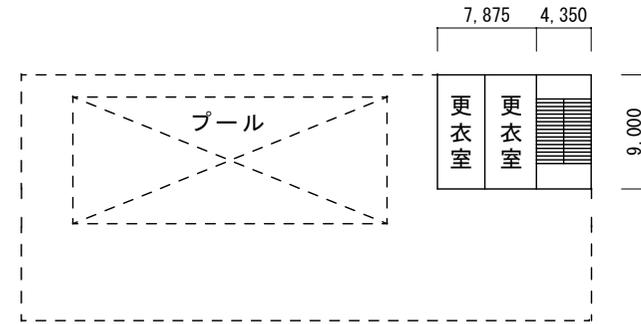


① A棟3F



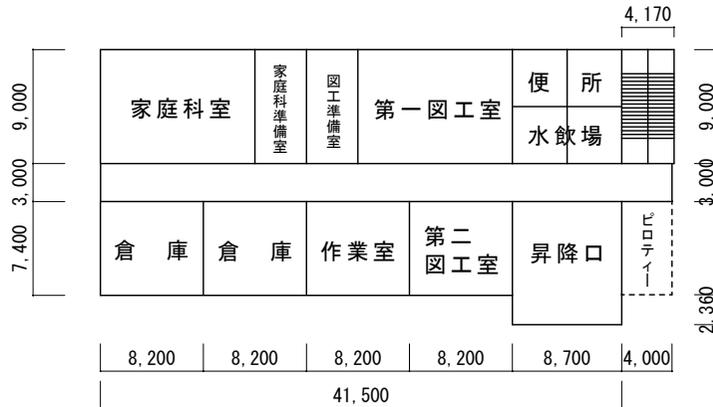


① A棟1F



平面図	縮尺	1 / 600	学校名	下里小学校	調査番号	都道府県	市町村	学校	整理番号	平成30年度
					13	222	1700			13-4

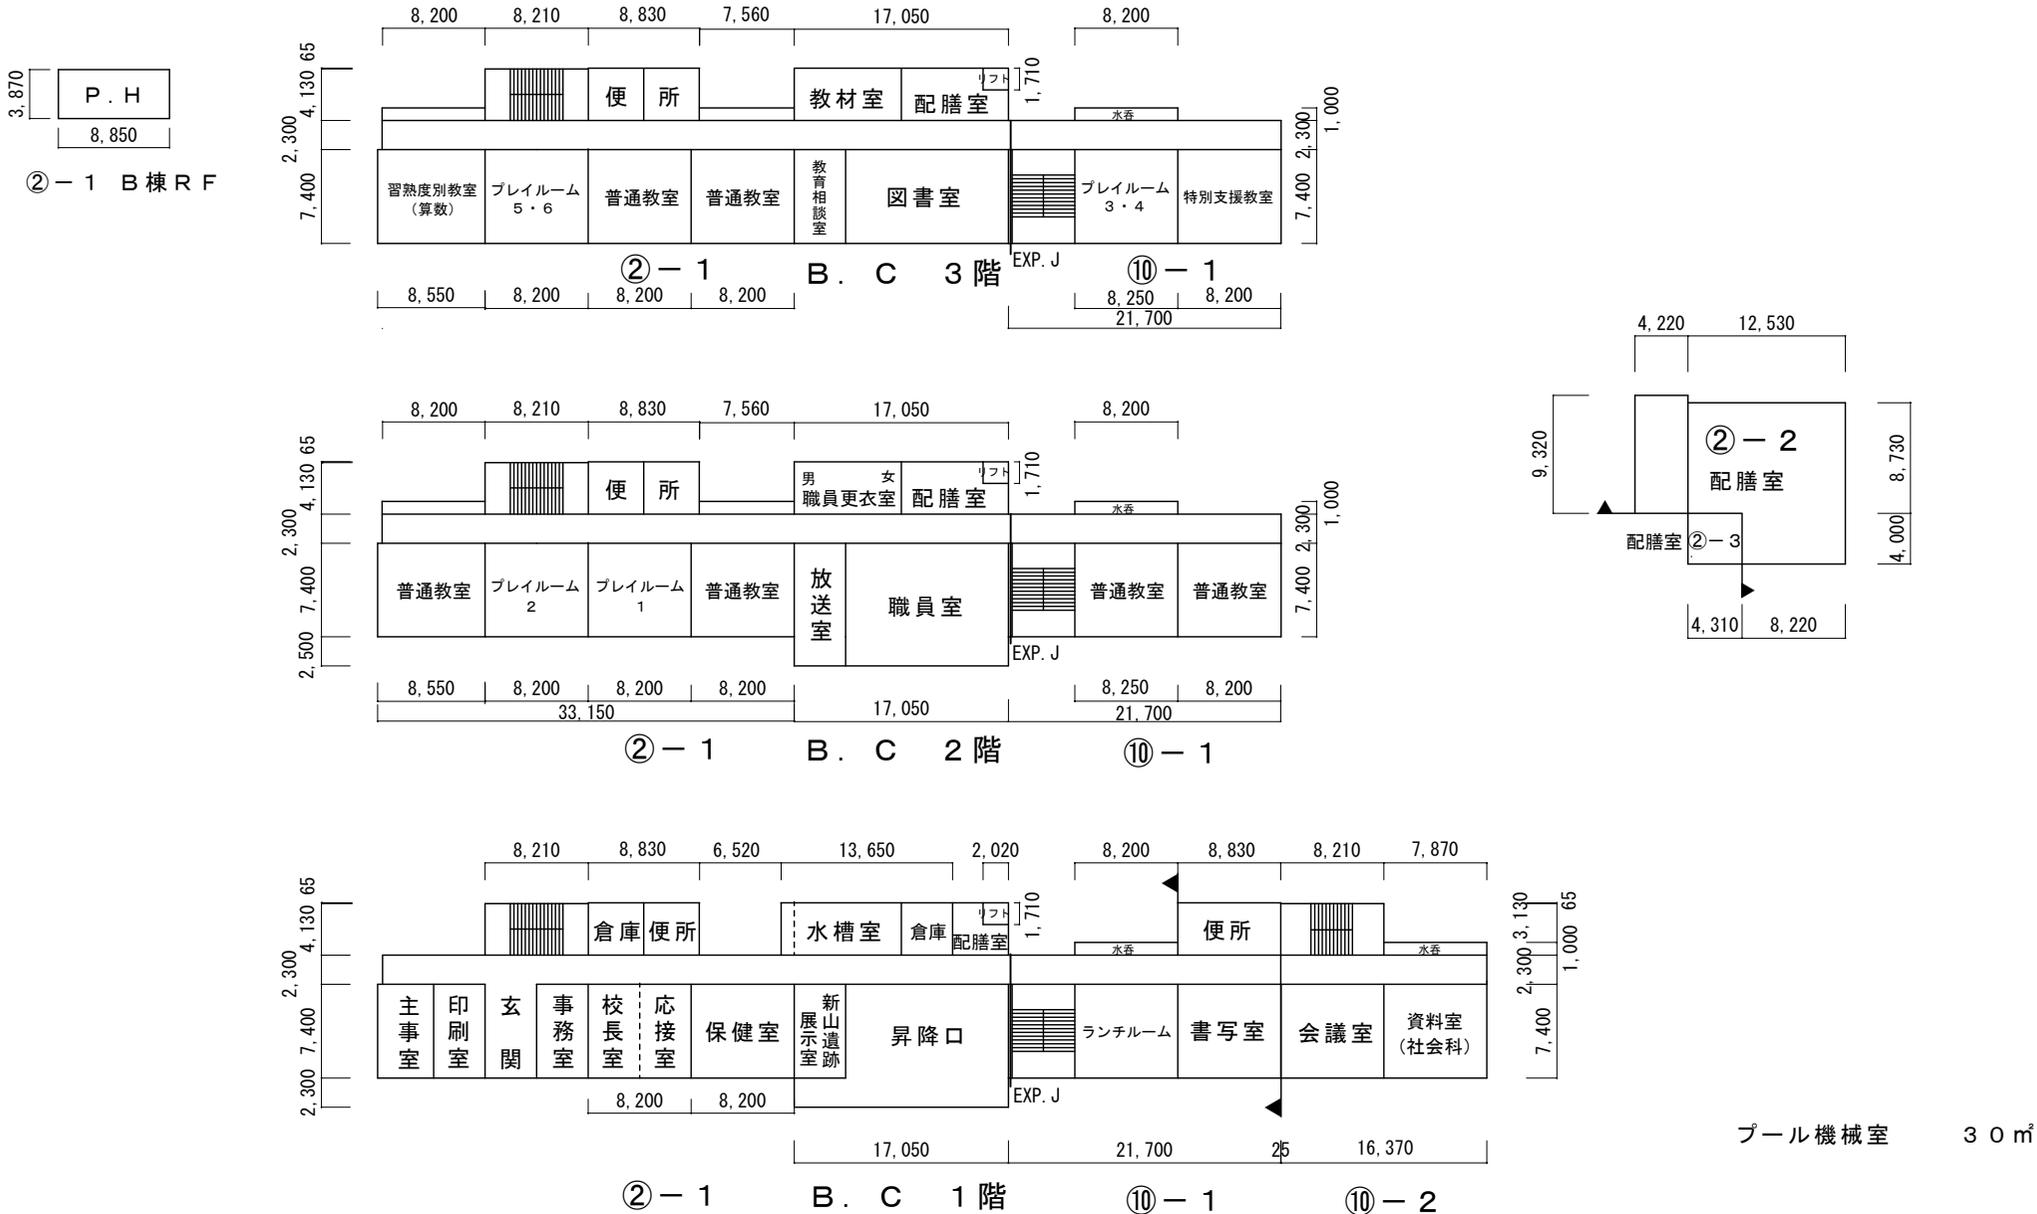

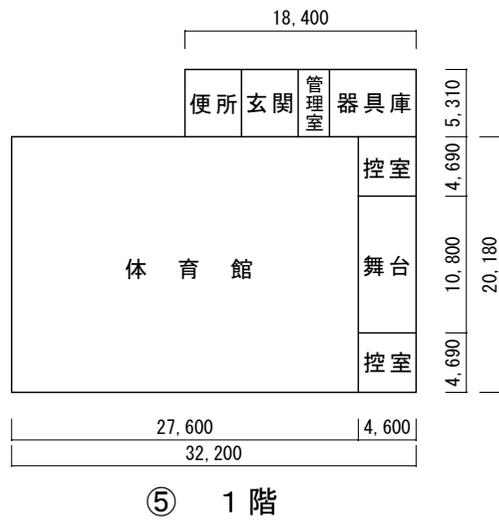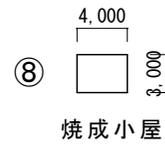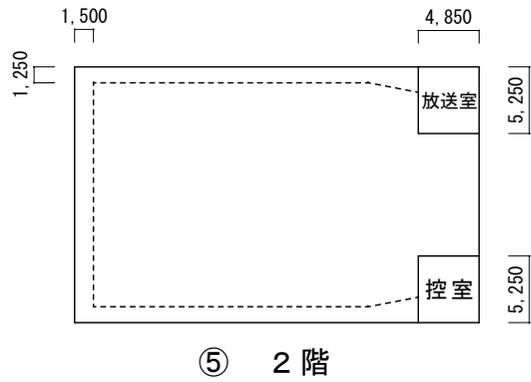

- 凡例
- 建物
- ⊕ 未とりこわし建物
 - ⊖ 危険建物
 - ⊙ 借用建物
 - ⊖ 一時使用建物
 - ⊕ 当該学校以外の建物
- 建物以外の工作物
- ⊕ 正門、通用門
 - ⊕ 自転車置場
 - ⊕ 動物小屋
 - ⊖ フェンス
 - ⊖ 吹抜け渡廊下
 - ⊕ 倉庫
 - ⊖ 簡易な小規模構造物
 - ⊖ 変電室
 - ⊖ 受水槽
 - ⊖ 機械室
 - ⊖ 焼き物庫
 - ⊖ 給食用ボイラ
 - ⊕ 百葉箱
 - ⊖ 高架水槽
 - ⊖ 空調機室外機

