


(参考図面) 防災・安全交付金

計画の名称	快適生活と水と緑をつなぐ下水道（第2期）（防災・安全）		交付対象	東久留米市
計画の期間	平成28年度～平成32年度（5年間）			

整備計画図(汚水・雨水)

A07-002 下水道ストックマネジメント計画策定
H29～H32
【対象施設】
・管路(汚水)、管路(雨水)、ポンプ場、
マンホールポンプ

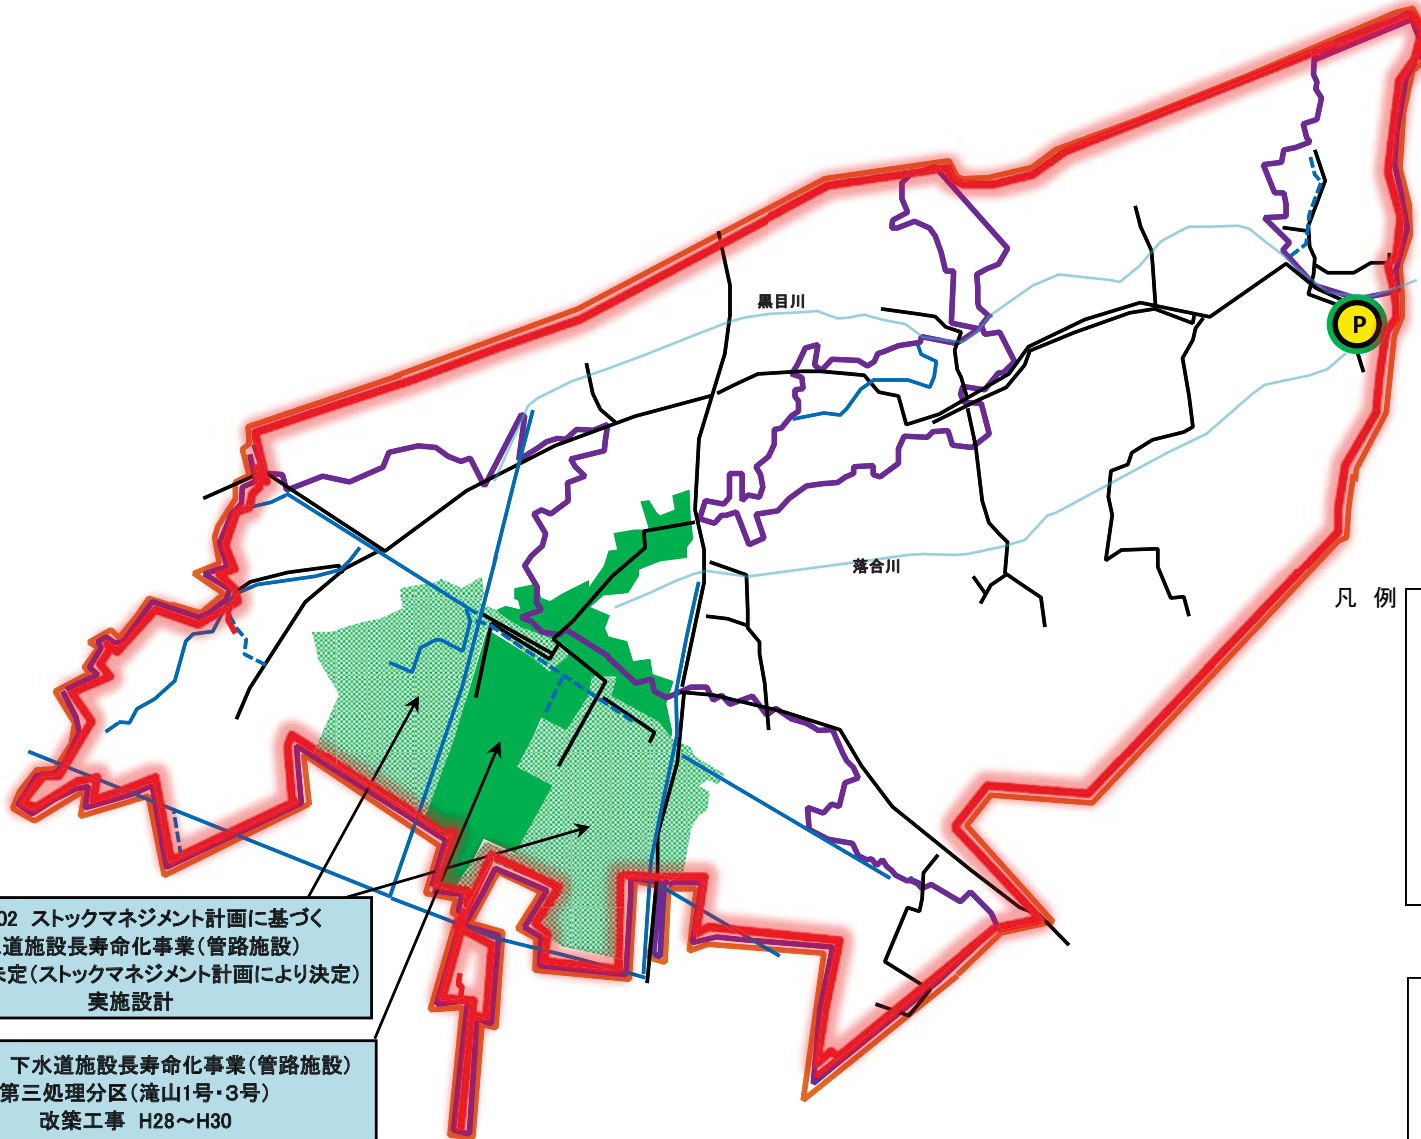

- 凡例
- 下水道法による事業計画区域(汚水)
 - 下水道法による事業計画区域(雨水)
 - P 汚水中継ポンプ場
 - 既設幹線(汚水)
 - 既設幹線(雨水)
 - 計画幹線(雨水)

A07-002 スtockマネジメント計画に基づく
下水道施設長寿命化事業(管路施設)
実施場所未定(ストックマネジメント計画により決定)
実施設計

A07-001 下水道施設長寿命化事業(管路施設)
第三処理分区(滝山1号・3号)
改築工事 H28～H30

事業内容の色分け

- 下水道ストックマネジメント計画策定範囲
- 設置(新設工事)
- 改築(更新・更生工事)
- 改築に必要な点検・調査及び計画策定