

東村山都市計画駐車場の変更（東久留米市決定）

東村山都市計画駐車場東久留米第1号東久留米駅西口第1自転車駐車場を、次のように追加する。

種別	名称		位置	面積	構造 階層	備考
	番号	駐車場名				
駐車場	東久留米第1号	東久留米駅西口第1自転車駐車場	東久留米市本町一丁目地内	約0.080ha	地下一層 地上三層	・ 駐車台数（約1,000台） ・ 出入口 3箇所


「区域は、計画図表示のとおり」

理由：恒久的な自転車等駐車場の確保により、東久留米駅周辺における自転車等の安全かつ快適で安定的な利用環境の創出及び放置自転車等対策の推進を図るため、東村山都市計画駐車場に、東久留米第1号東久留米駅西口第1自転車駐車場を追加する。

東村山都市計画駐車場

東久留米第1号東久留米駅西口第1自転車駐車場計画図〔東久留米市決定〕

平成30年11月21日変更
東久留米市告示第153号

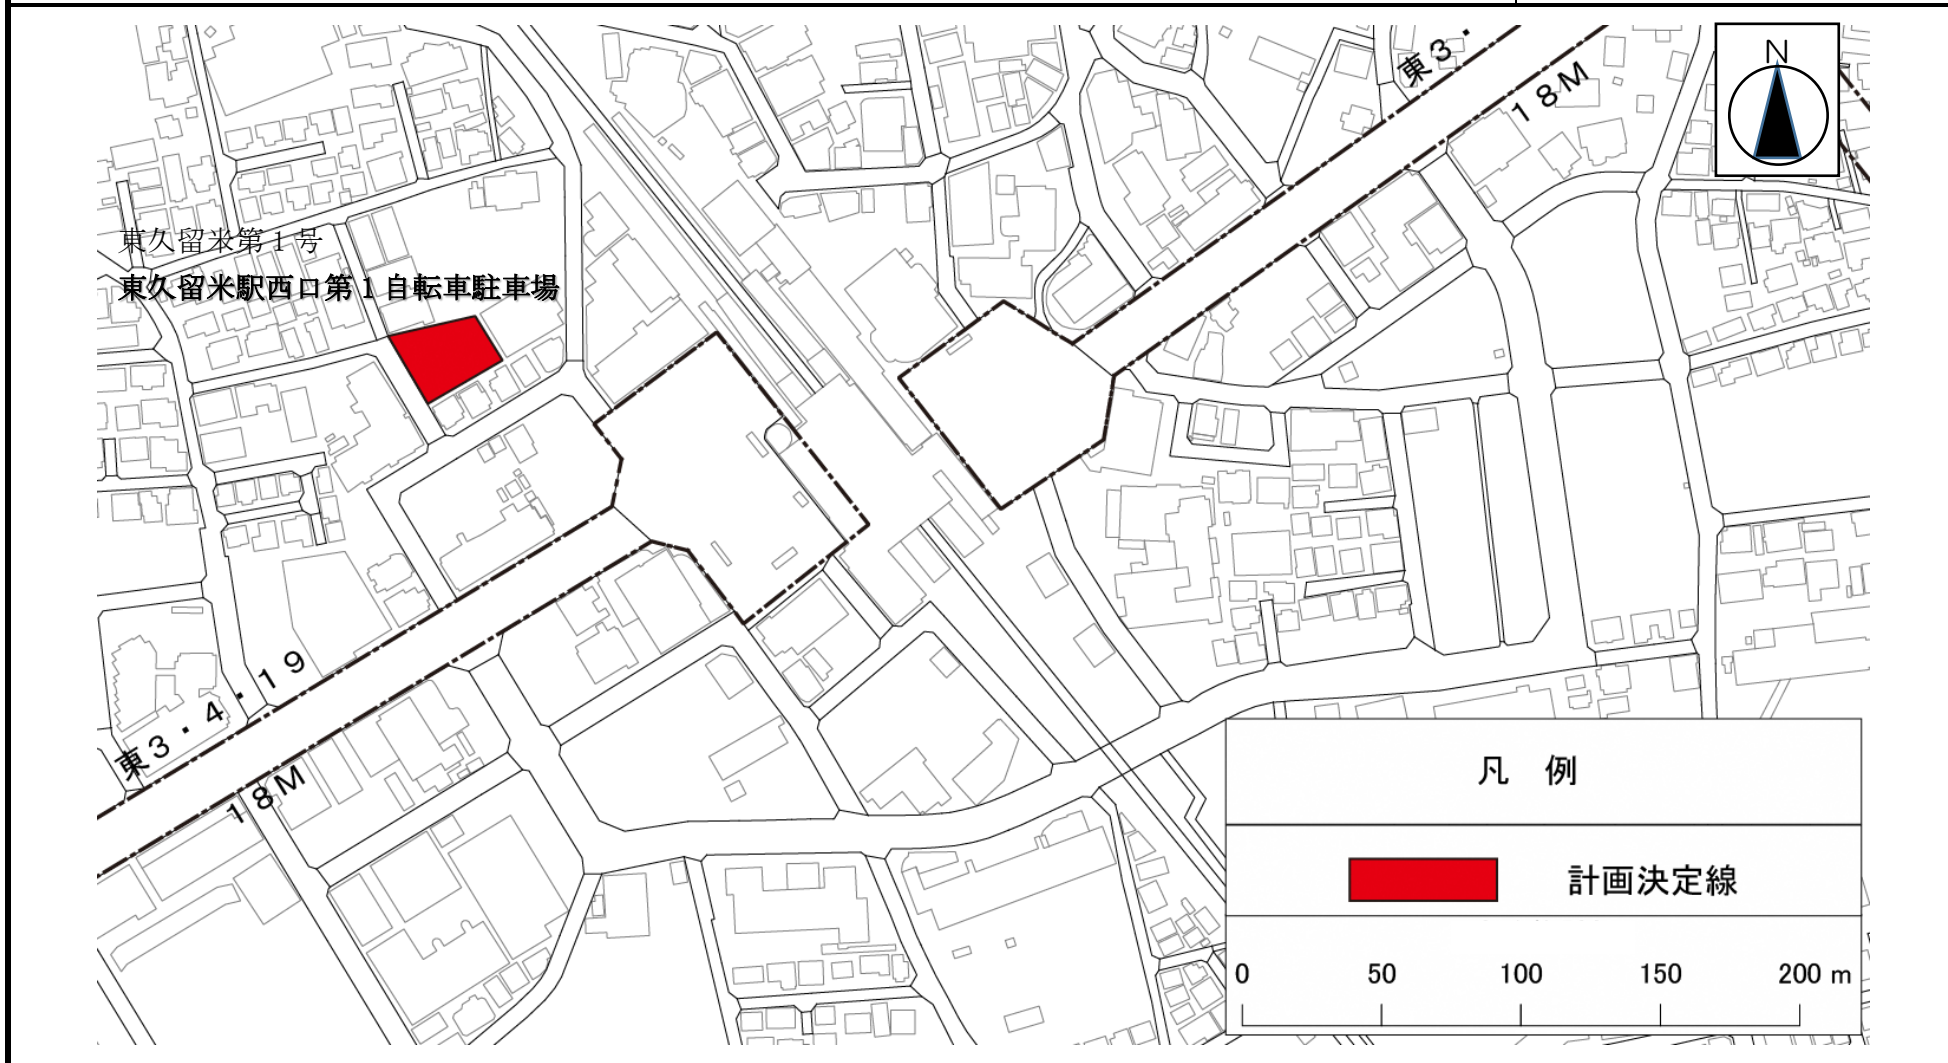

この地図は、東京都知事の承認を受けて、東京都縮尺 2,500 分の 1 地形図を利用して作成したものである。

(承認番号) 29 都市基交著第 196 号

(承認番号) 29 都市基街都第 235 号、平成 29 年 11 月 17 日