


# 東久留米市都市計画道路網図

(令和8年1月現在)

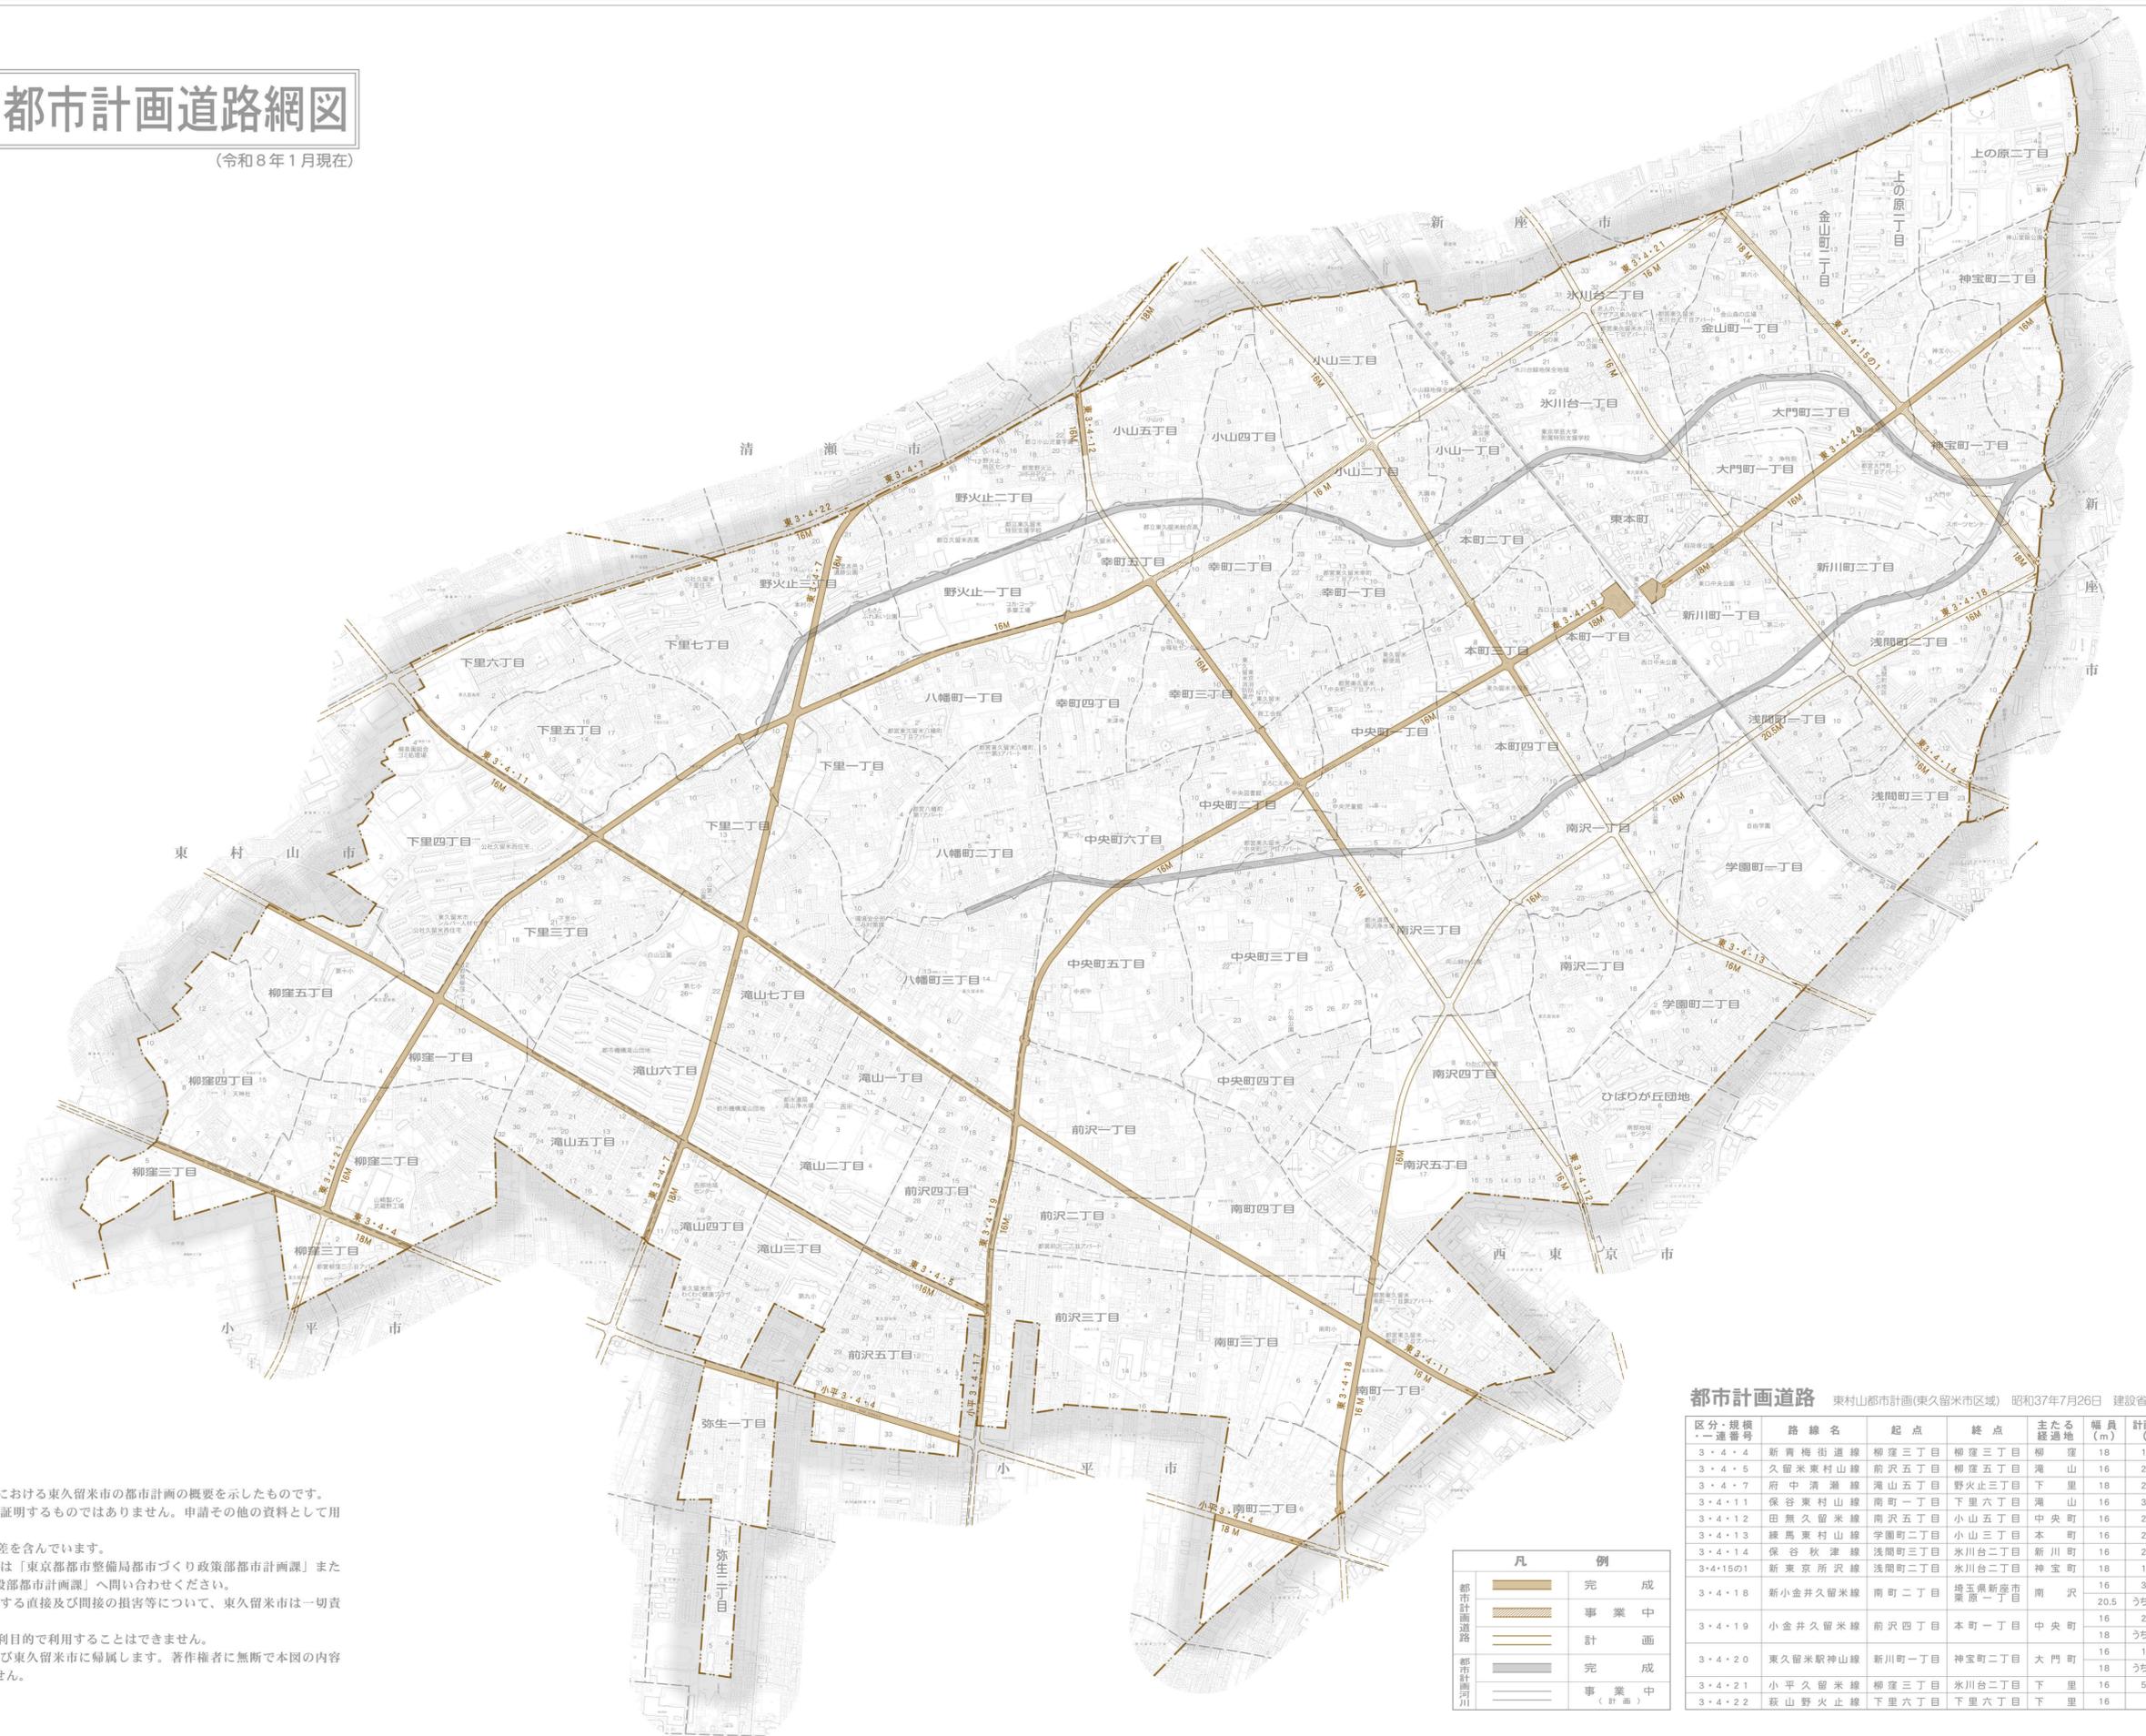

### ご利用上の注意

- 本図は令和8年1月現在における東久留米市の都市計画の概要を示したものです。その位置や境界を明示、証明するものではありません。申請その他の資料として用いることはできません。
- 本図は、地図作成上の誤差を含んでいます。
- 都市計画の詳細については「東京都都市整備局都市づくり政策部都市計画課」または、「東久留米市都市建設部都市計画課」へ問い合わせください。
- 本図の利用によって発生する直接及び間接の損害等について、東久留米市は一切責任を負いません。
- 本図で得られた情報を営利目的で利用することはできません。
- 本図の著作権は東京都及び東久留米市に帰属します。著作権者に無断で本図の内容を複製することはできません。

都市計画道路 東村山市計画(東久留米市区域) 昭和37年7月26日 建設省告示第1777号

区分・規模 一連番号	路線名	起点	終点	主たる 経過地	幅員 (m)	計画延長 (m)	備 考
3・4・4	新青梅街道線	柳窪三丁目	柳窪三丁目	柳 窪	18	1,740	
3・4・5	久留米東村山線	前沢五丁目	柳窪五丁目	滝 山	16	2,370	
3・4・7	府中清瀬線	滝山五丁目	野火止三丁目	下 里	18	2,300	新小金井街道
3・4・11	保谷東村山線	南町一丁目	下里六丁目	滝 山	16	3,800	新所沢街道
3・4・12	田無久留米線	南沢五丁目	小山五丁目	中 央	16	2,820	
3・4・13	練馬東村山線	学園町二丁目	小山三丁目	本 町	16	2,700	
3・4・14	保谷秋津線	浅間町三丁目	氷川台二丁目	新 川	16	2,100	
3・4・15の1	新東京所沢線	浅間町二丁目	氷川台二丁目	神 宝	18	1,380	
3・4・18	新小金井久留米線	南町二丁目	南沢二丁目	南 沢	16	3,650	
3・4・19	小金井久留米線	前沢四丁目	本町一丁目	中 央	16	2,930	うち(390) 鉄道交差部
3・4・20	東久留米線	新川町一丁目	神宝町二丁目	大 門	16	1,400	うち(320) 終点部に駅西口広場4,840m設置
3・4・21	小平久留米線	柳窪三丁目	氷川台二丁目	下 里	18	5,670	うち(270) 起点部に駅東口広場3,480m設置
3・4・22	萩山野火止線	下里六丁目	下里六丁目	下 里	16	—	東村山市所管

凡 例	
都市計画道路	完成
	事業中
	計画
都市計画河川	完成
	事業中(計画)