

## 東村山都市計画駐車場（東久留米市決定）

東村山都市計画駐車場東久留米第 1 号東久留米駅西口第 1 自転車駐車を、次のように追加する。

種別	名称		位置	面積	構造 階層	備考
	番号	駐車場名				
駐 車 場	東久留米第 1 号	東久留米駅西口第 1 自転車駐 車場	東久留米市本町 一丁目地内	約 0.080ha	地下一層 地上三層	<ul style="list-style-type: none"> <li>・ 駐車台数（約 1,000 台）</li> <li>・ 出入口 3 箇所</li> </ul>


「区域は、計画図表示のとおり」

理由：恒久的な自転車等駐車場の確保により、東久留米駅周辺における自転車等の安全かつ快適で安定的な利用環境の創出及び放置自転車等対策の推進を図るため、東村山都市計画駐車場に、東久留米第 1 号東久留米駅西口第 1 自転車駐車を追加する。

# 東村山都市計画駐車場

## 東久留米第1号東久留米駅西口第1自転車駐車場計画図〔東久留米市決定〕

平成30年11月21日変更  
東久留米市告示第153号

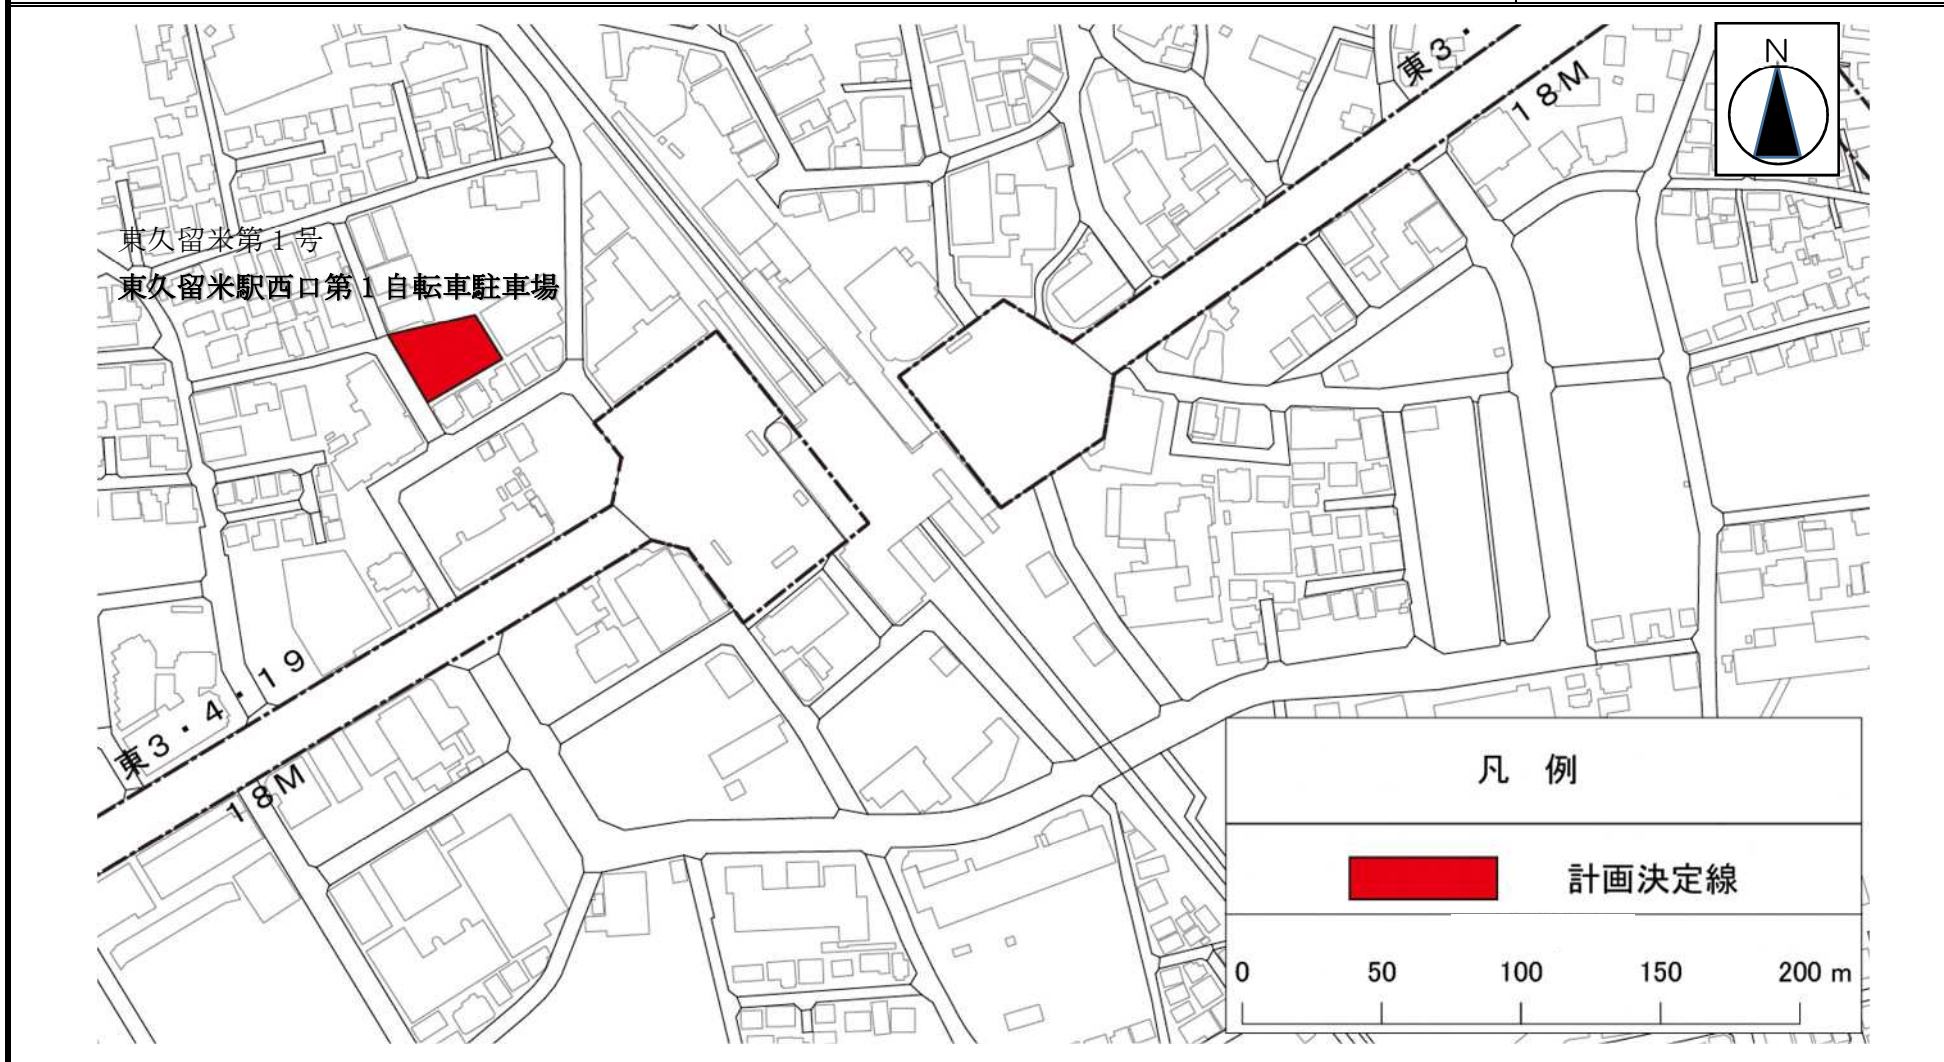

この地図は、東京都知事の承認を受けて、東京都縮尺2,500分の1地形図を利用して作成したものである。

(承認番号) 29都市基交著第196号

(承認番号) 29都市基街都第235号、平成29年11月17日

## 東村山都市計画駐車場（東久留米市決定）

東村山都市計画駐車場東久留米第2号東久留米駅西口第2自転車駐車場を、次のように追加する。

種別	名称		位置	面積	構造 階層	備考
	番号	駐車場名				
駐車場	東久留米第2号	東久留米駅西口第2自転車駐車場	東久留米市本町一丁目地内	約0.055ha	地下一層 地上三層	・駐車台数（約800台） ・出入口 2箇所


「区域は、計画図表示のとおり」

理由：恒久的な自転車等駐車場の確保により、東久留米駅周辺における自転車等の安全かつ快適で安定的な利用環境の創出及び放置自転車等対策の推進を図るため、東村山都市計画駐車場に、東久留米第2号東久留米駅西口第2自転車駐車場を追加する。

# 東村山都市計画駐車場

## 東久留米第2号東久留米駅西口第2自転車駐車場計画図〔東久留米市決定〕

平成30年11月21日変更  
東久留米市告示第154号

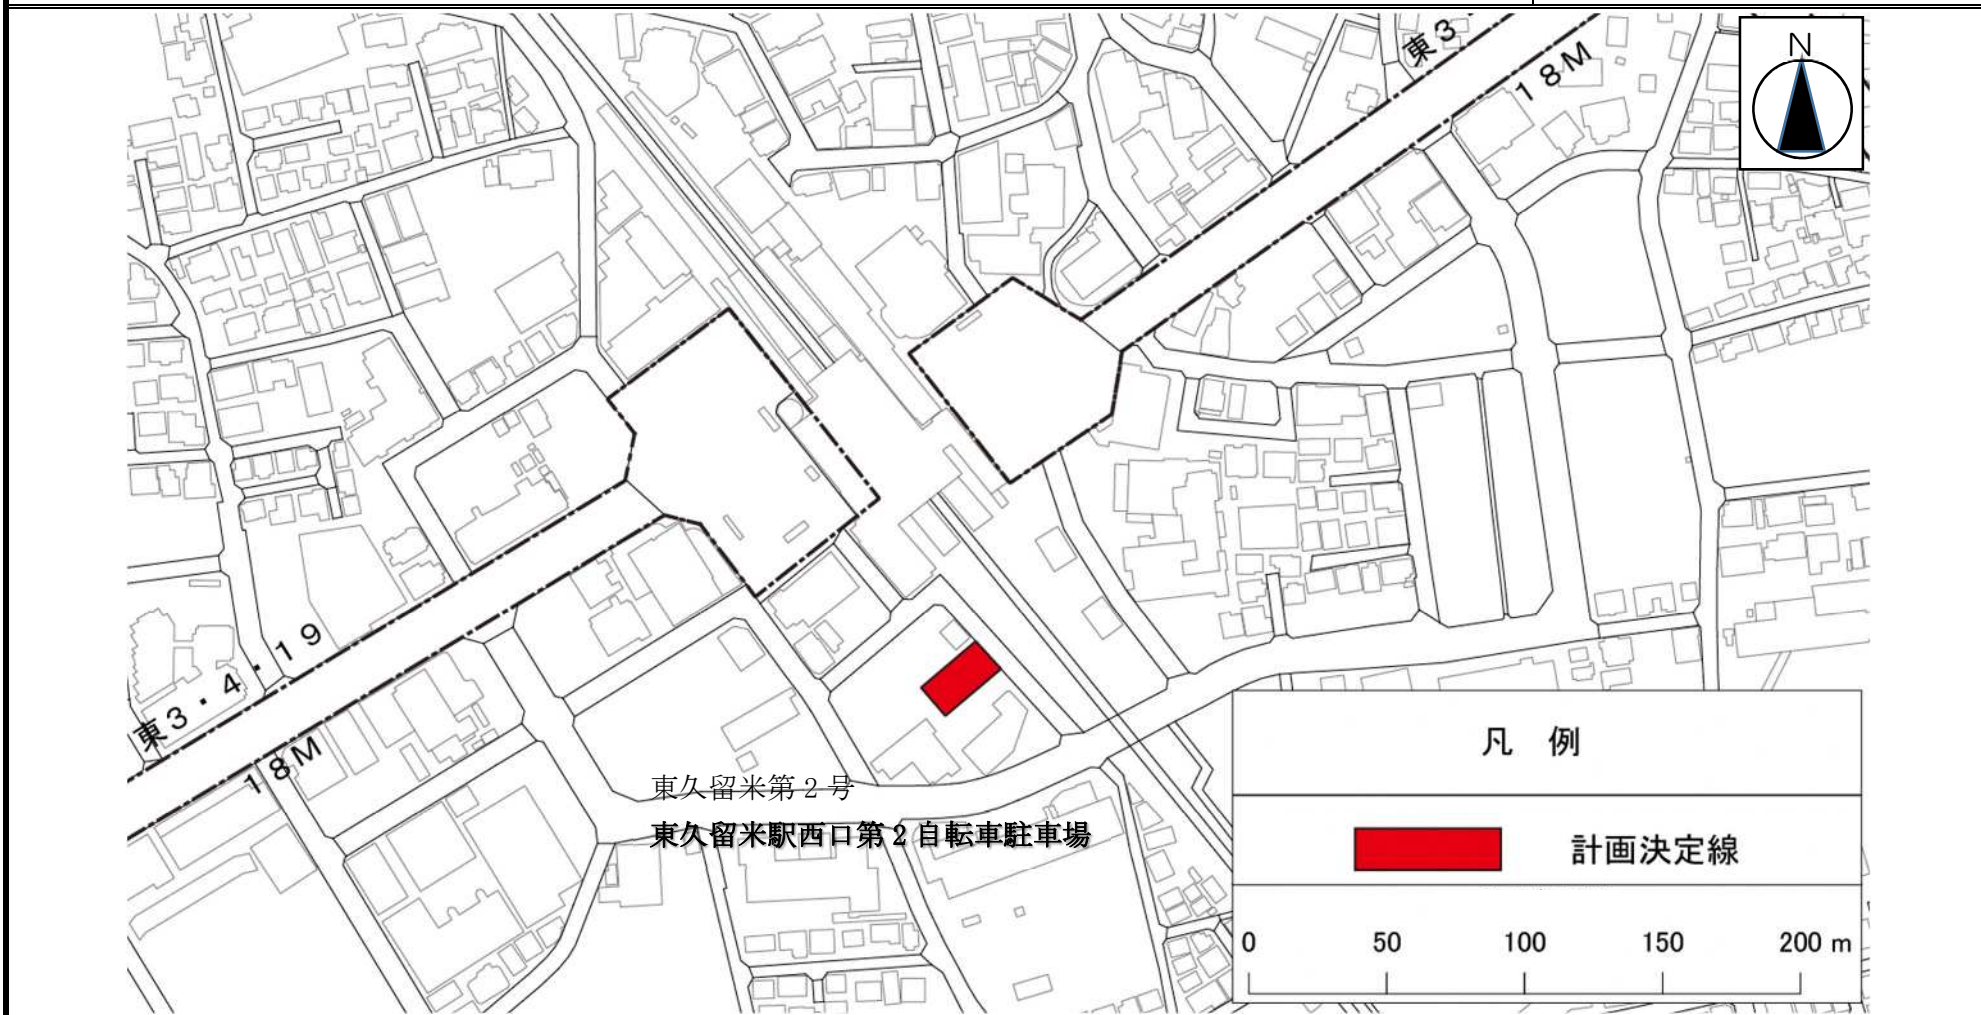

この地図は、東京都知事の承認を受けて、東京都縮尺2,500分の1地形図を利用して作成したものである。

(承認番号) 29都市基交著第196号

(承認番号) 29都市基街都第235号、平成29年11月17日

# 施設概要



## 設計概要

地名地番	東京都東久留米市本町1-3-5
用途地域	近隣商業地域 80% / 300%
防火地域	防火地域
その他	地区計画 9.0m以上
敷地面積	798.91㎡
建築面積	633.70㎡
延床面積	2,197.31㎡ (容積対象延床面積: 1,757.84㎡)
建ぺい率	79.32% < 80% ∴OK
容積率	220.02% < 300% ∴OK
構造・階数	鉄骨造 地下1階(半地下)・地上3階
建物の高さ	10.45m


## 収容台数一覧(台)

車種	半地下階	1階	2階	3階	合計
平置き (@450)	164	0	319	244	727
平置き (@600)	40	203	0	0	243
平置き (@650 原付)	62	0	0	0	62
合計	266	203	319	244	1032


## 外観イメージ図

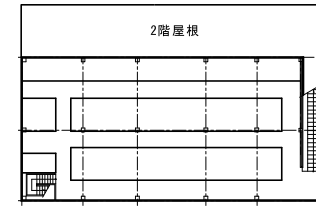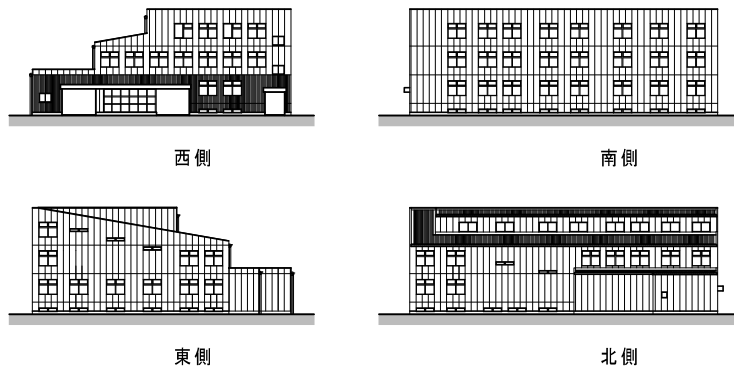


3階平面図

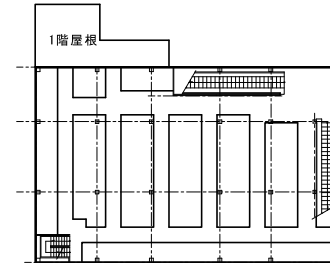

2階平面図

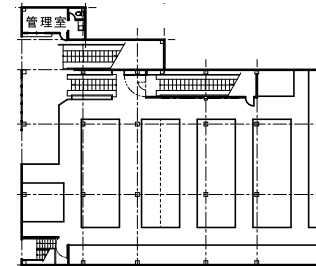

1階平面図

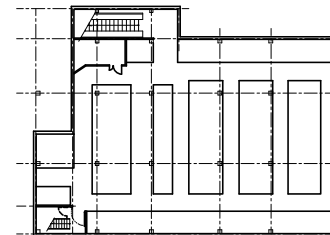

半地下階平面図

東村山都市計画駐車場事業  
東久留米第1号  
東久留米駅西口第1自転車駐車場  
設計の概要を表示する図書  
設計概要図  
(1) 施設概要

# 施設概要


## 設計概要

地名地番	東京都東久留米市本町1-5-2の一部
用途地域	商業地域 (80% / 400% 道路幅員により360%)
防火地域	防火地域
その他	地区計画 10.0m以上
敷地面積	545.25㎡
建築面積	436.15㎡
延床面積	1,703.26㎡ (容積対象延床面積: 1,362.60㎡)
建ぺい率	79.99% < 80% ∴OK
容積率	249.90% < 360% ∴OK
構造・階数	鉄骨造 地下1階(半地下)・地上3階
建物の高さ	11.25m

## 収容台数一覧(台)

車種	半地下階	1階	2階	3階	合計
平置き (@400)	0	0	0	283	283
平置き (@450)	92	0	240	0	332
平置き (@600)	7	136	0	0	143
平置き (@650 原付)	68	0	0	0	68
合計	167	136	240	283	826


## 外観イメージ図

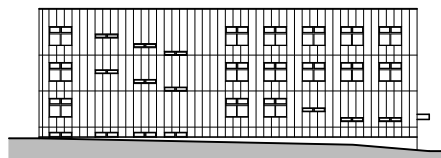


南側




東側

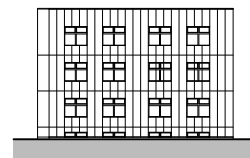


西側

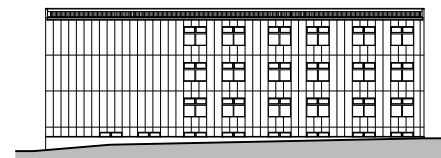


北側

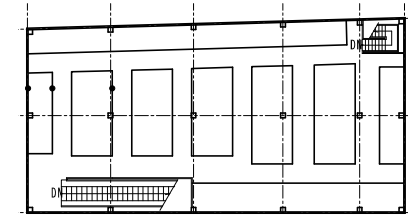


3階平面図

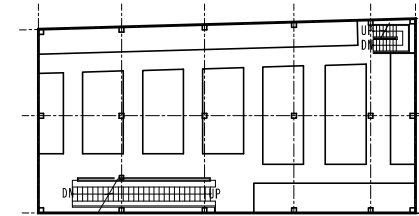

2階平面図

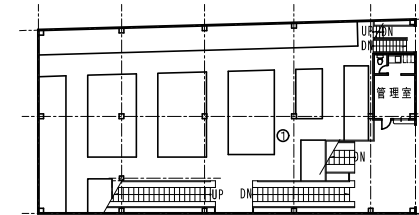

1階平面図

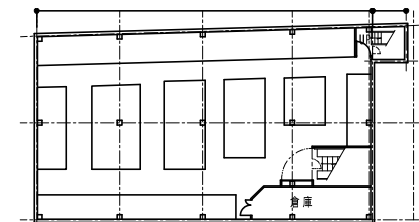

半地下階平面図

東村山都市計画駐車場事業  
東久留米第2号  
東久留米駅西口第2自転車駐車場  
設計の概要を表示する図書  
設計概要図  
(1) 施設概要