



子どもセンターひばり 1階図面

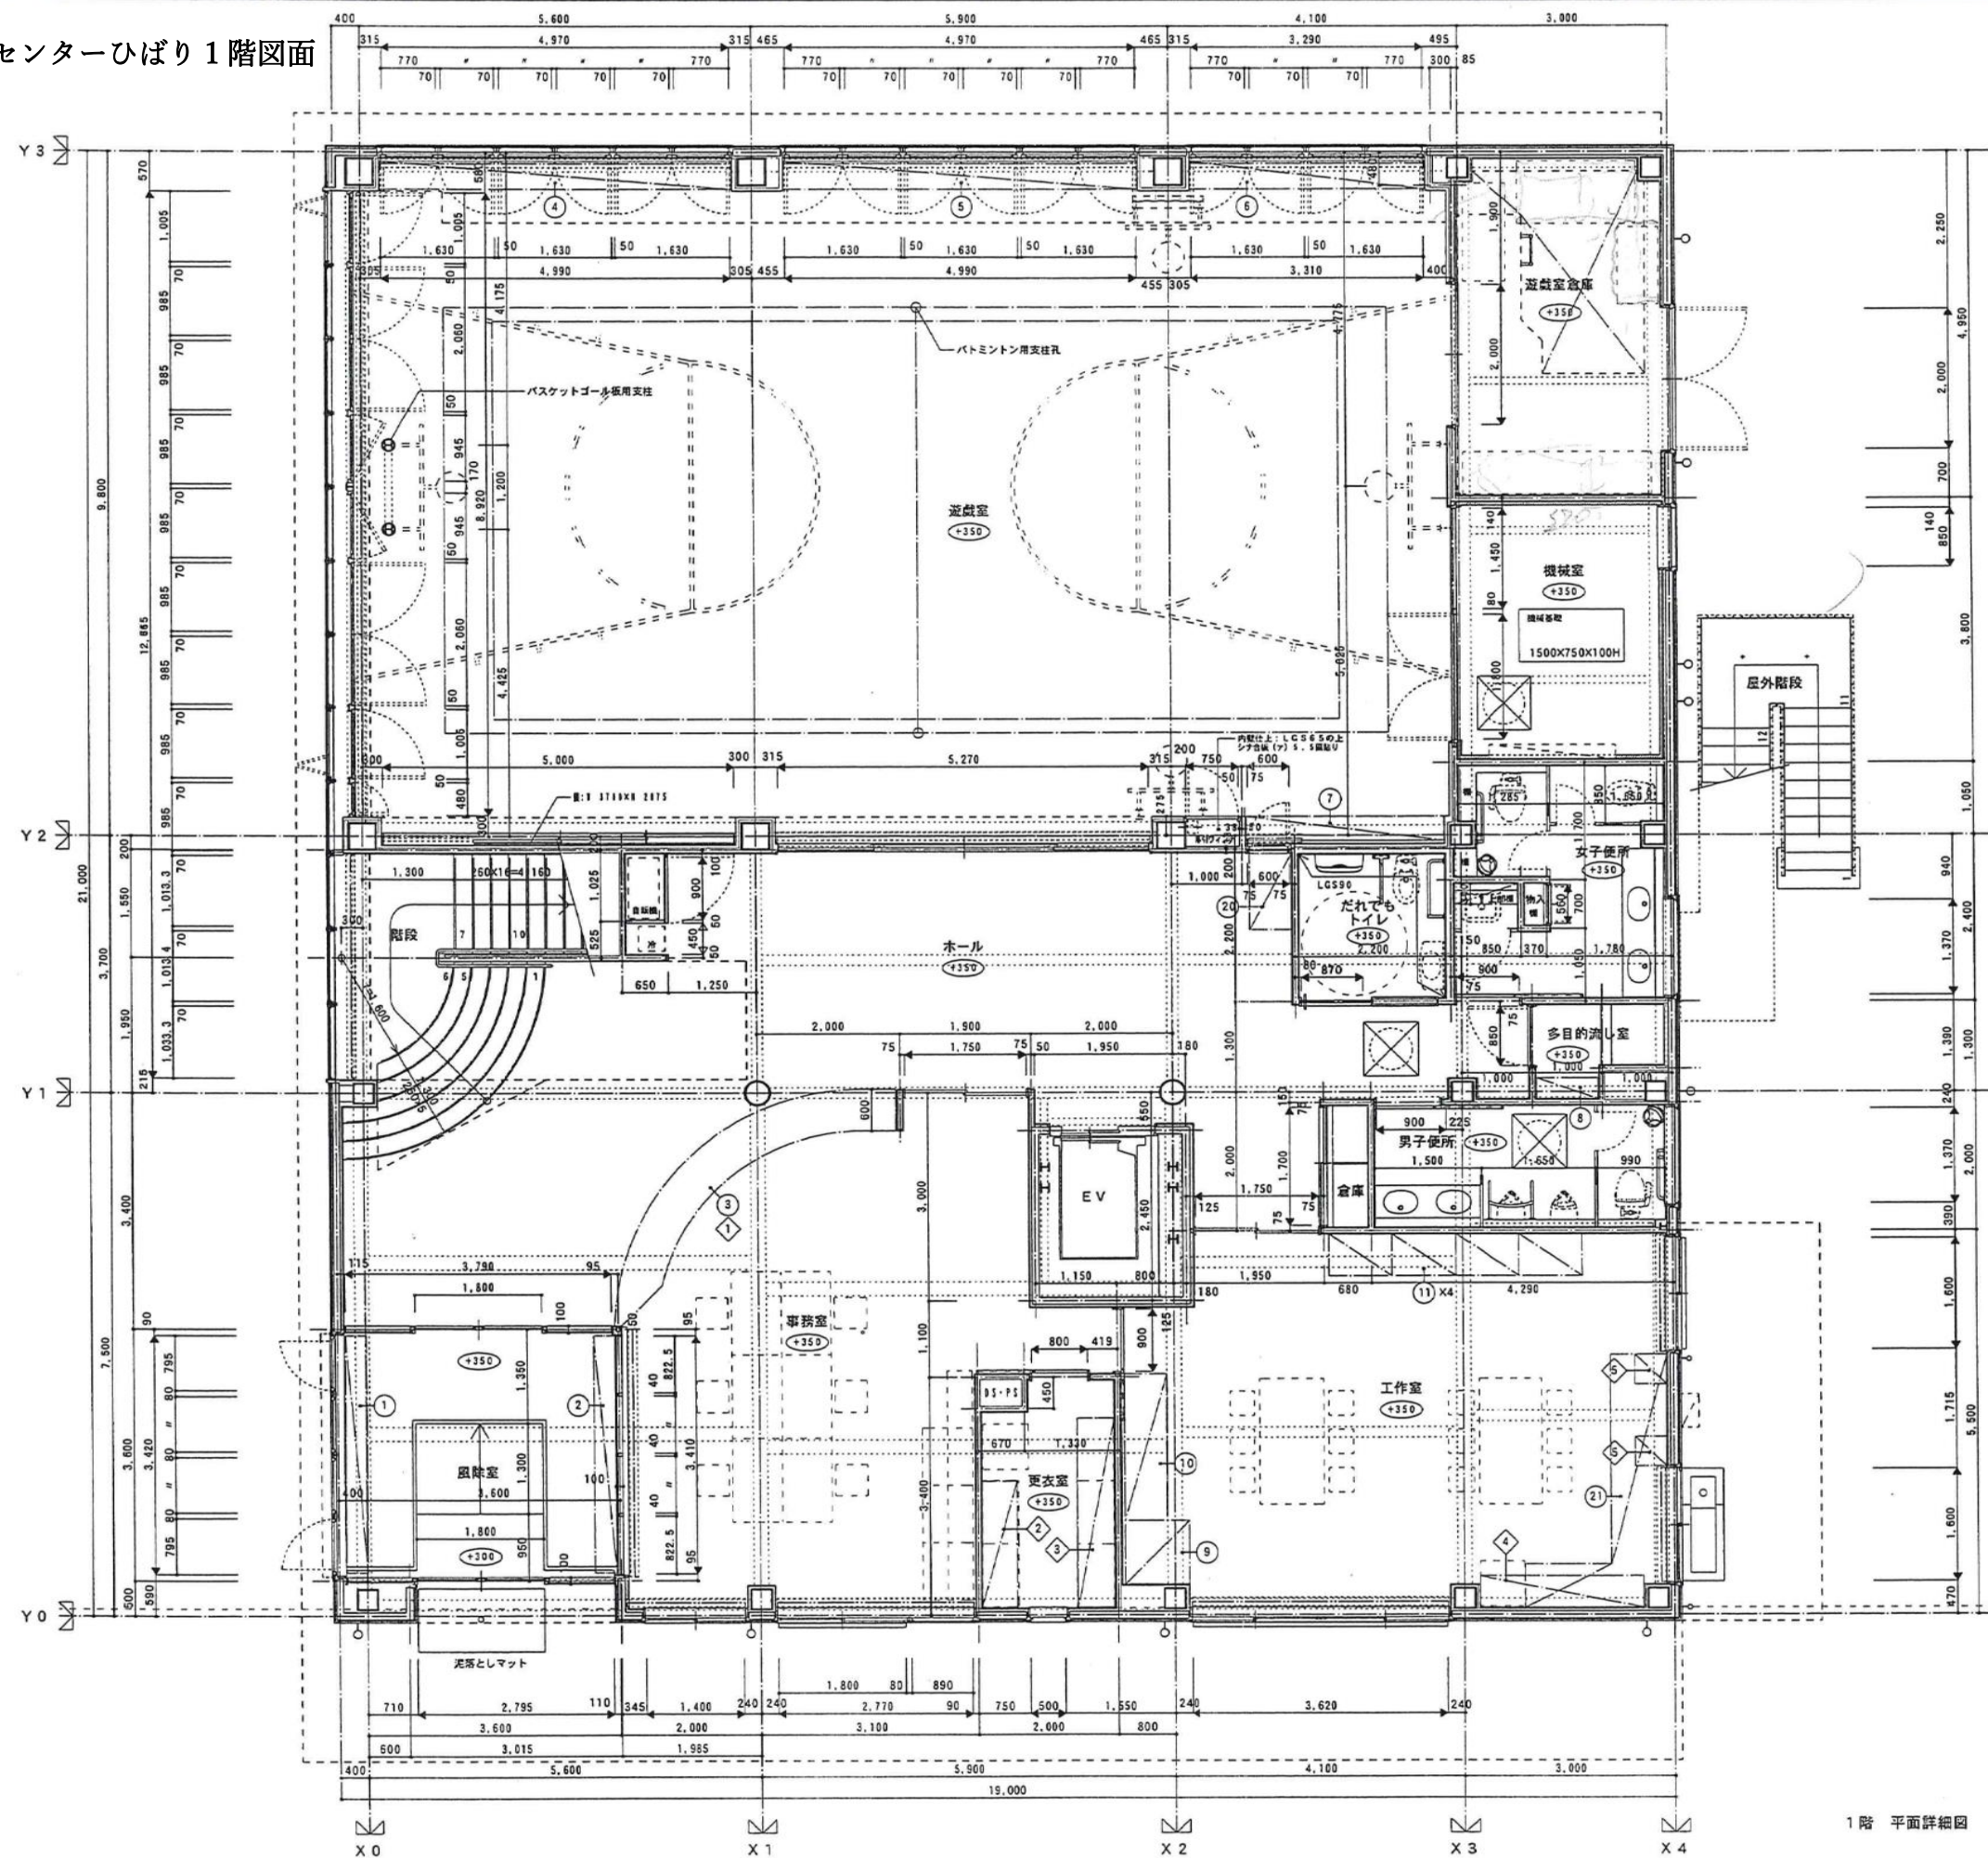

1階 平面詳細図

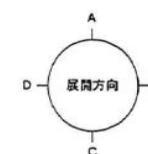

① : 21からの床仕上高さを示す。
② : 床高き家具番号を示す。
③ : 天井高家具番号を示す。

図面番号: PD01

日付



都市機構 東日本支社

部長 次長 リーダー

担当

設計事務所 株式会社 汎 建築研究所
一級建築士事務所 東京都港区 第 6106 号
一級建築士 第 63396 号 豊洲二丁目

工事名称 (仮称) 東久留米市ひばりが丘
保育園・児童館建築その他工事
第 1 回変更


設計名称

図面名称 児童館 平面詳細図-1

縮尺 1:50

図面番号 A-15

子どもセンターひばり 2階図面

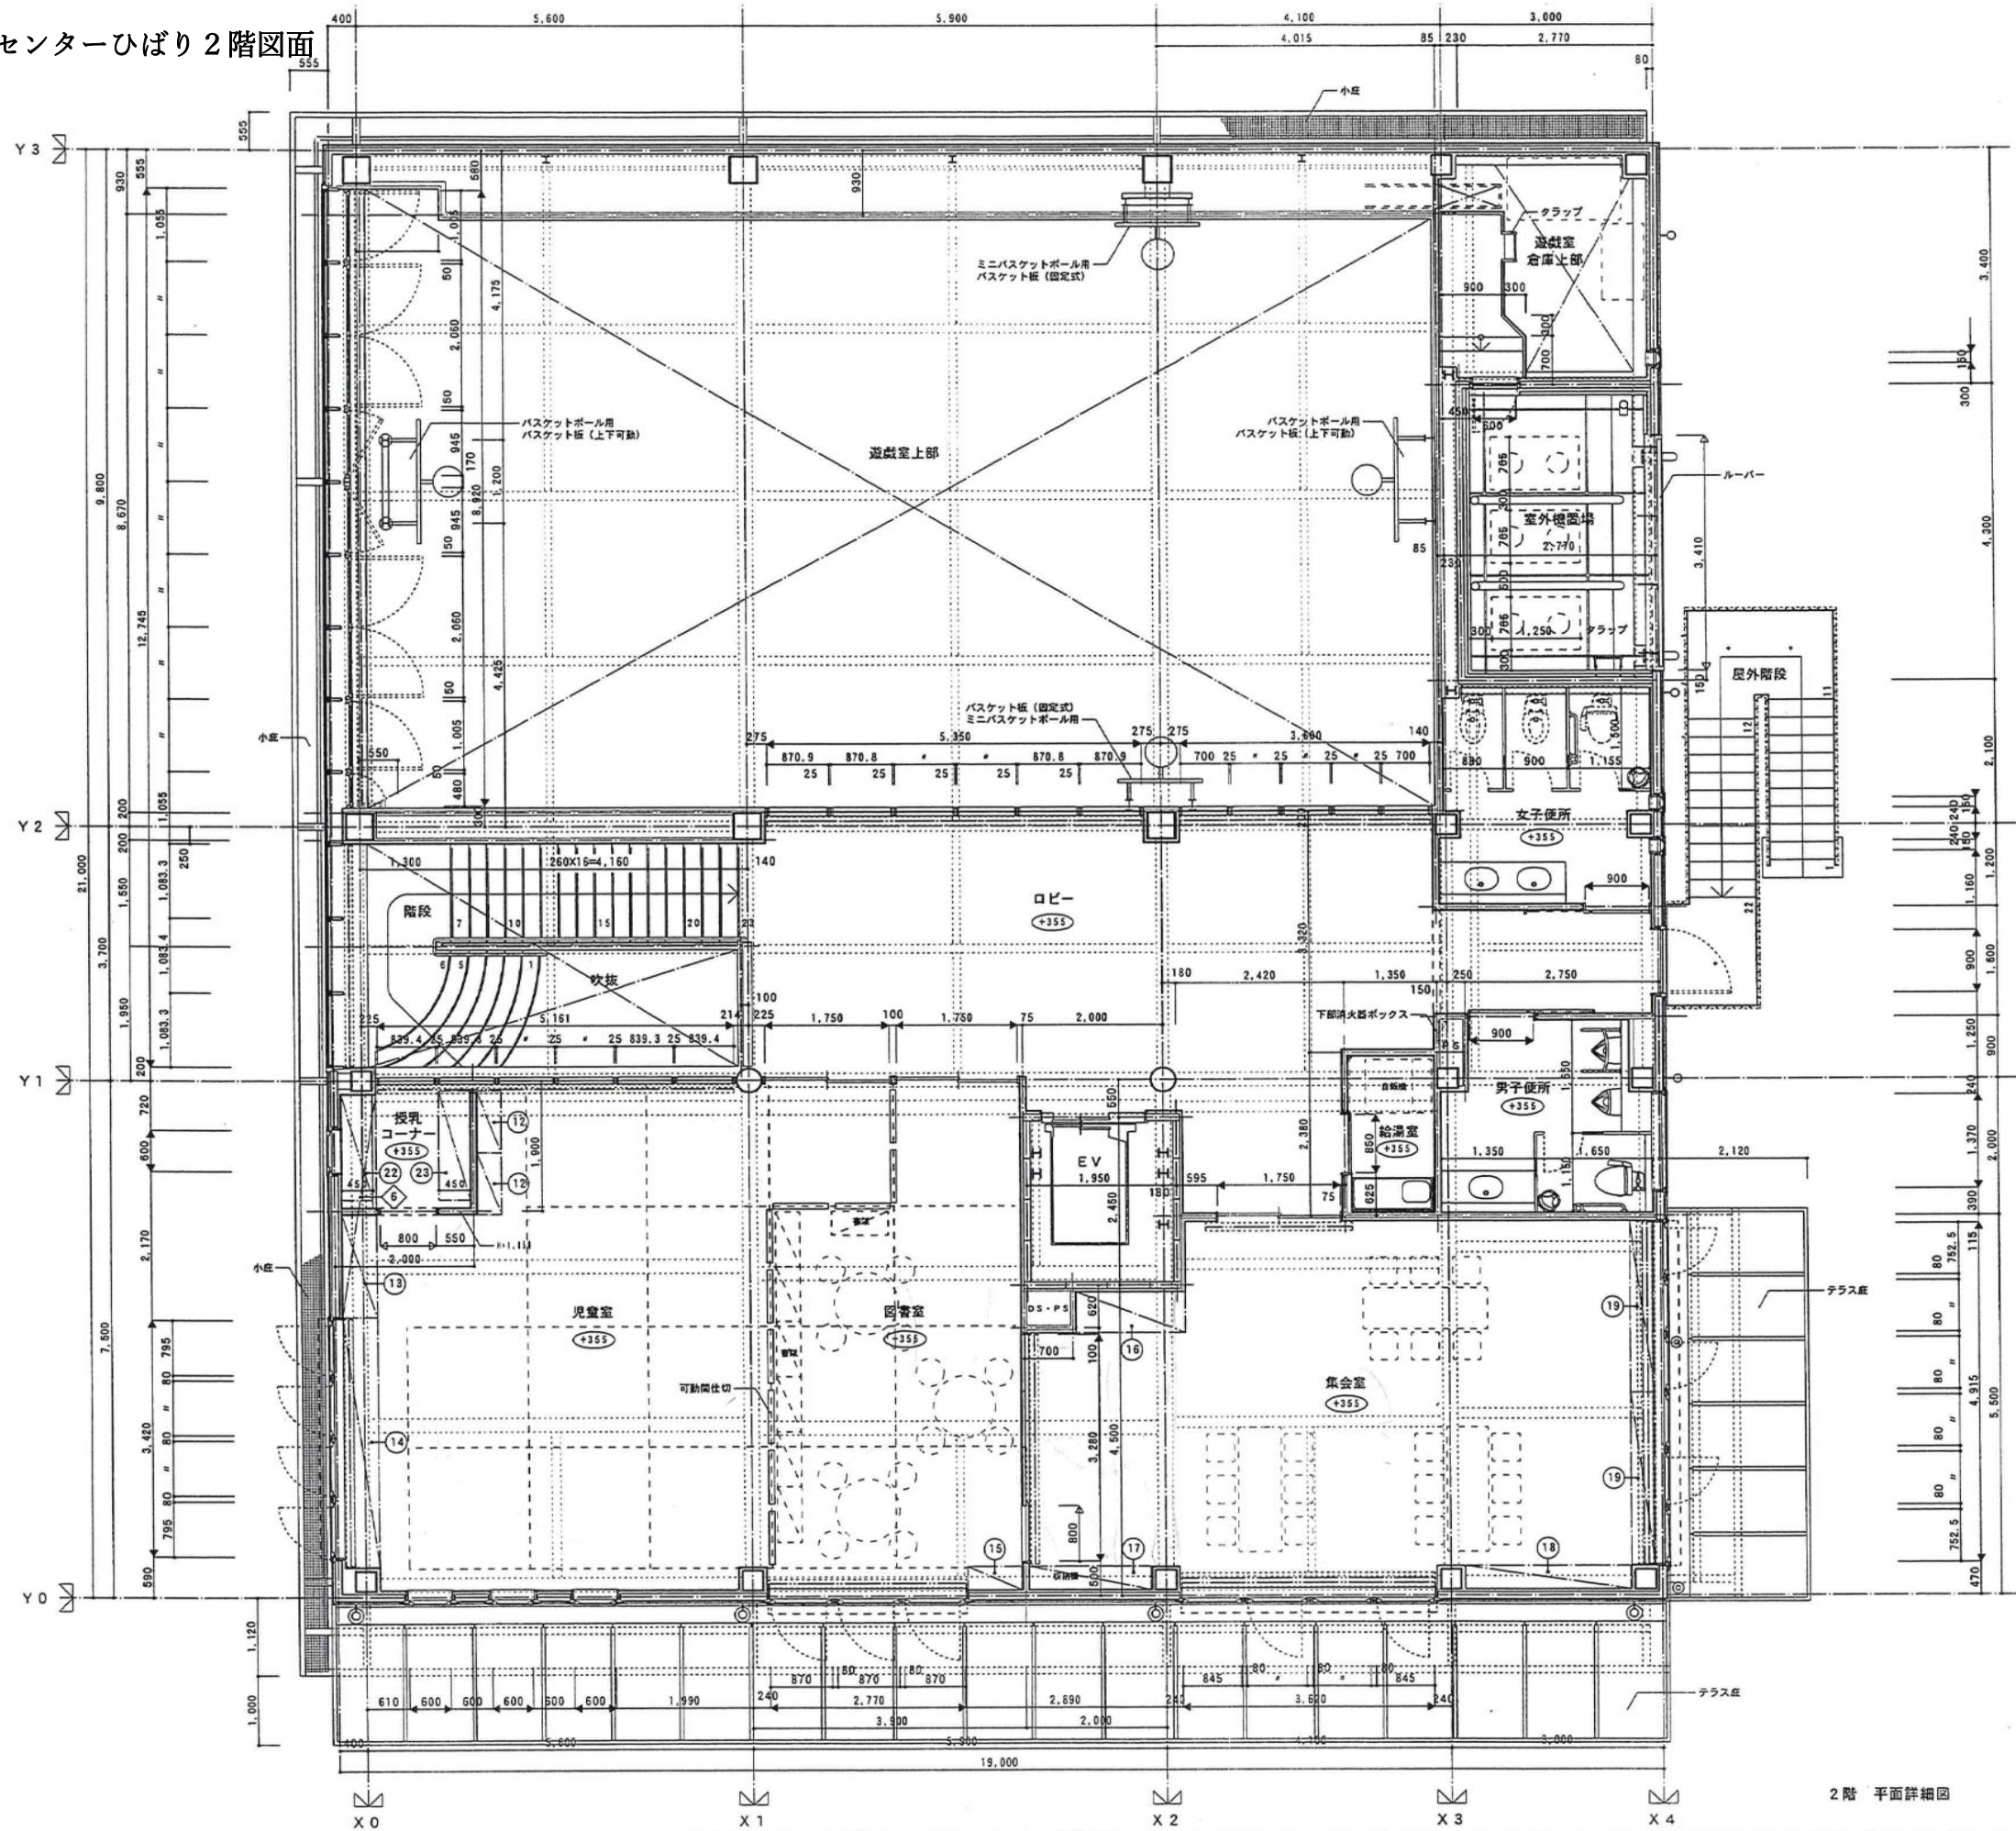

2階 平面詳細図

○+350 : Z1からの床仕上げ高を示す。
① : 床置き家具番号を示す。
② : 天吊り家具番号を示す。

HJ-PD02

日付

050408



都市機構 東日本支社

部長 次長 リーダー

担当

設計事務所

株式会社 汎 建築研究所
一級建築士事務所 東京都港区 新6106号
一級建築士 田 63396号 豊川真二氏

工事名称

(仮称) 東久留米市ひばりが丘
保育所・児童館建築その他工事

設計名称

図面名称

児童館 平面詳細図-2


縮尺

1:50


図面番号

A-16

けやき児童館図面

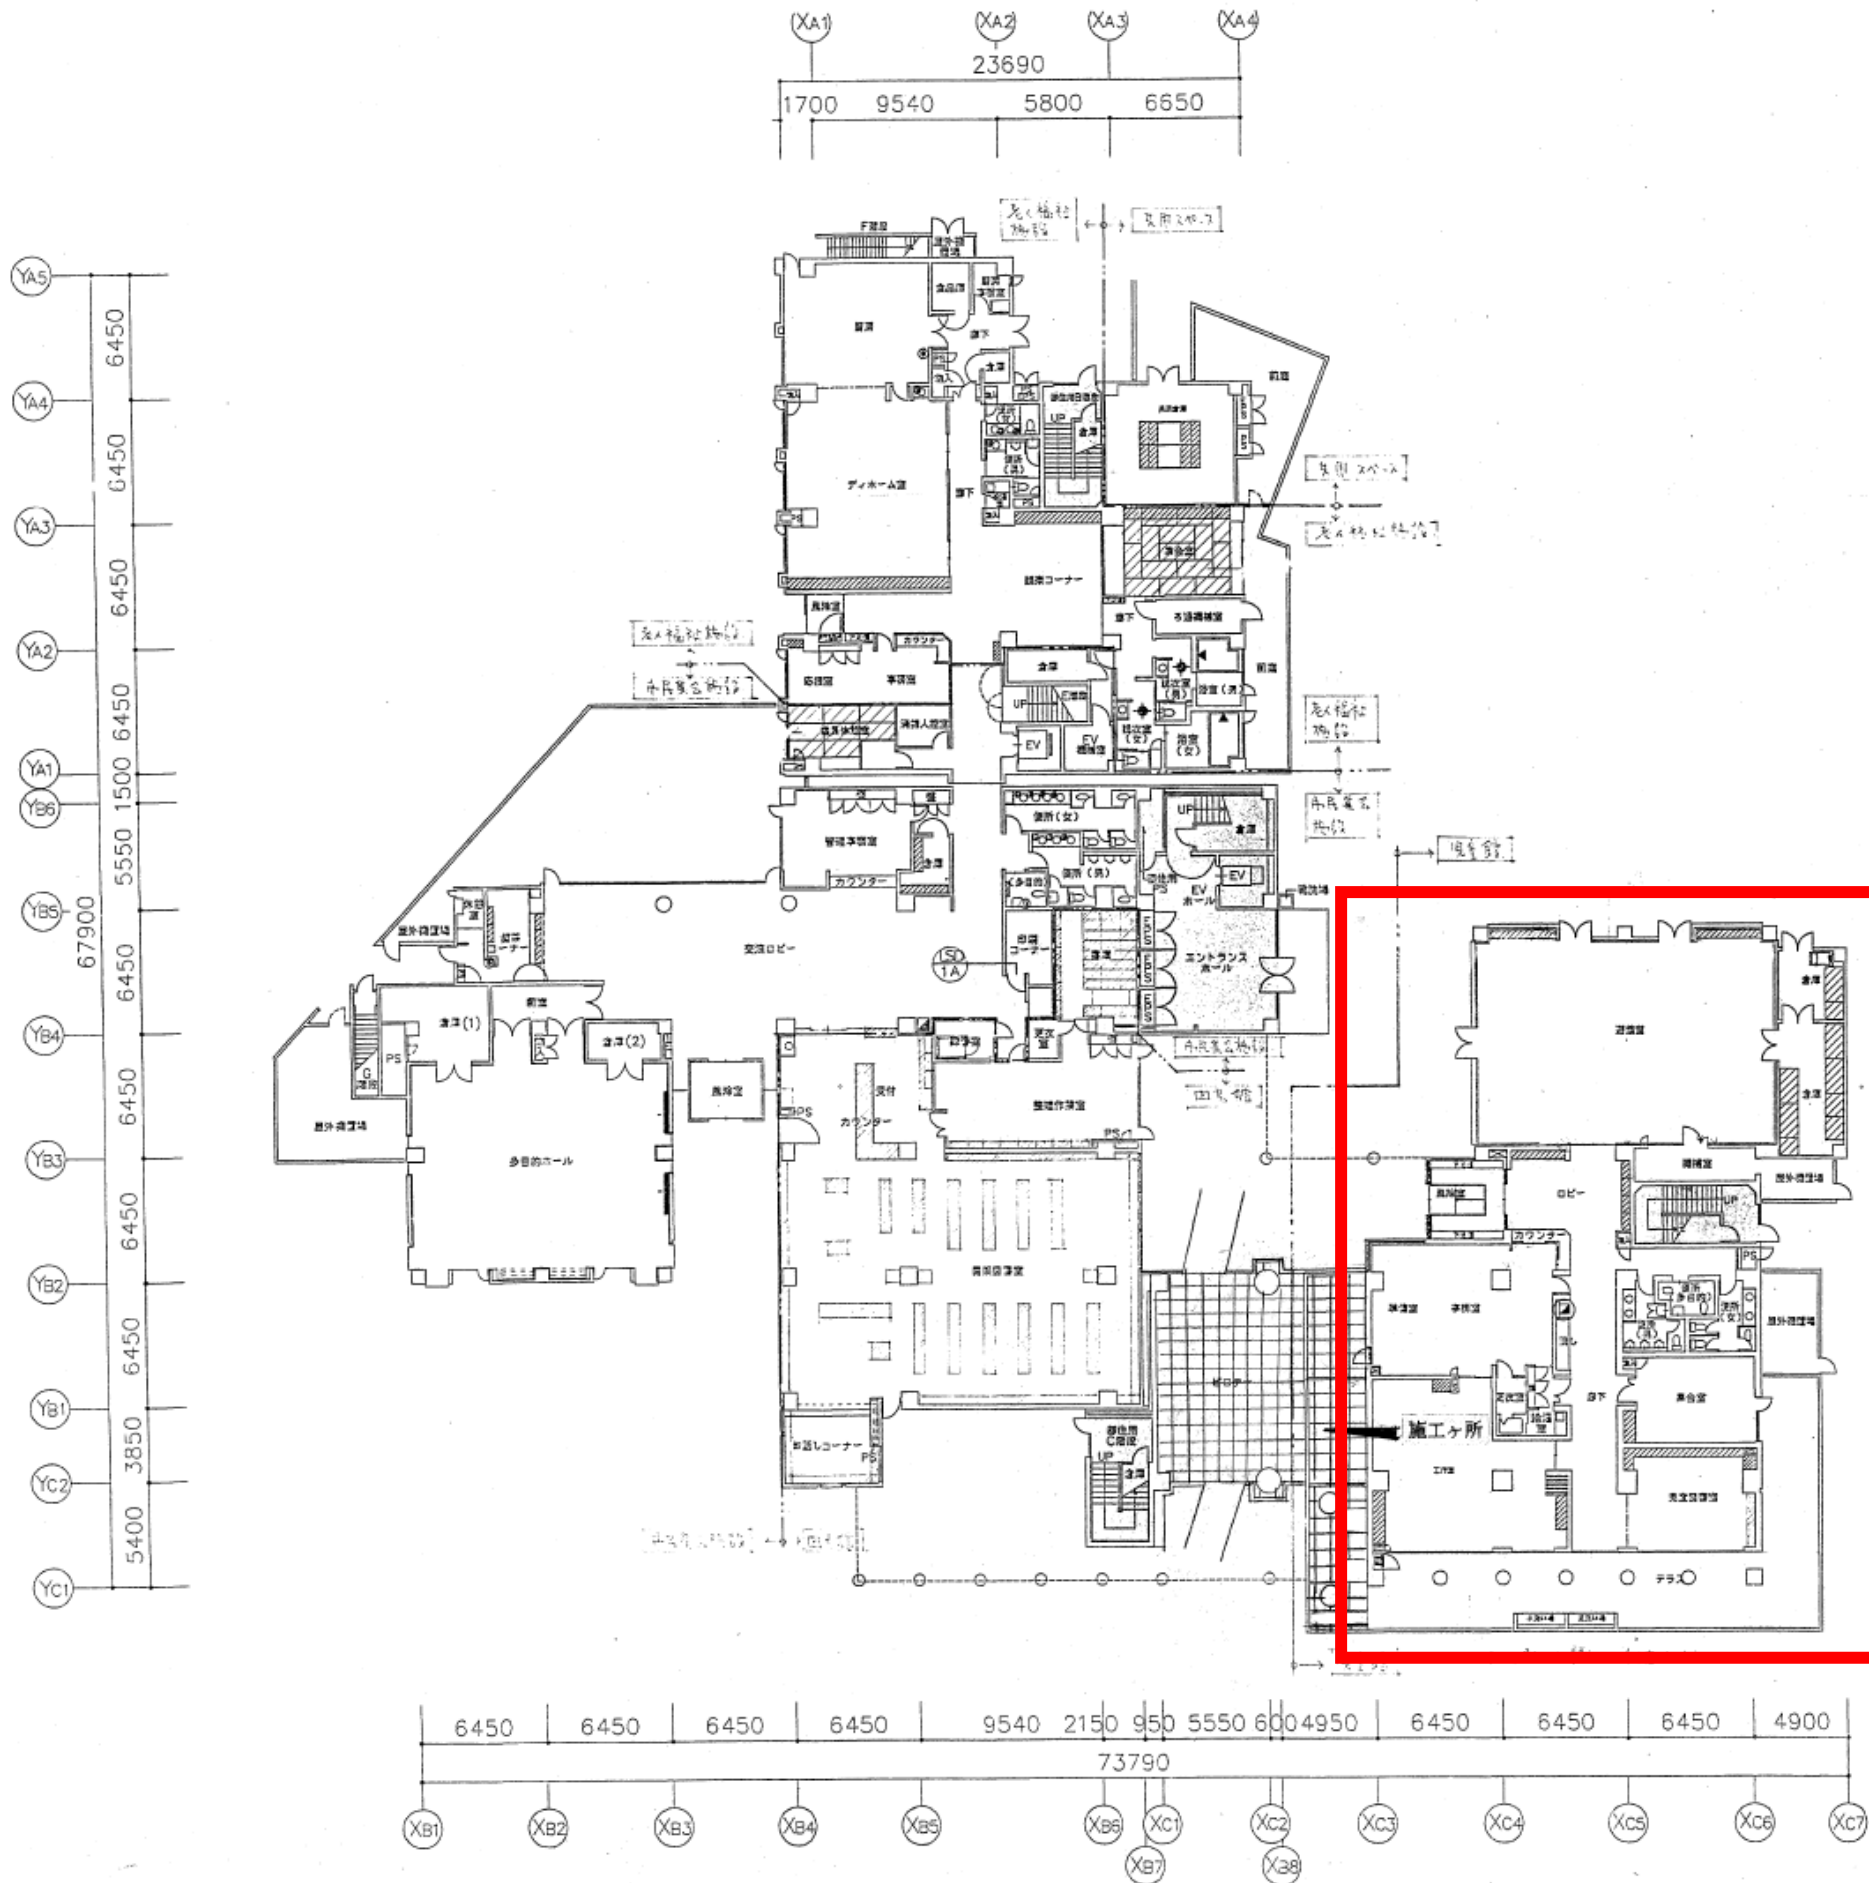

1F 平面圖

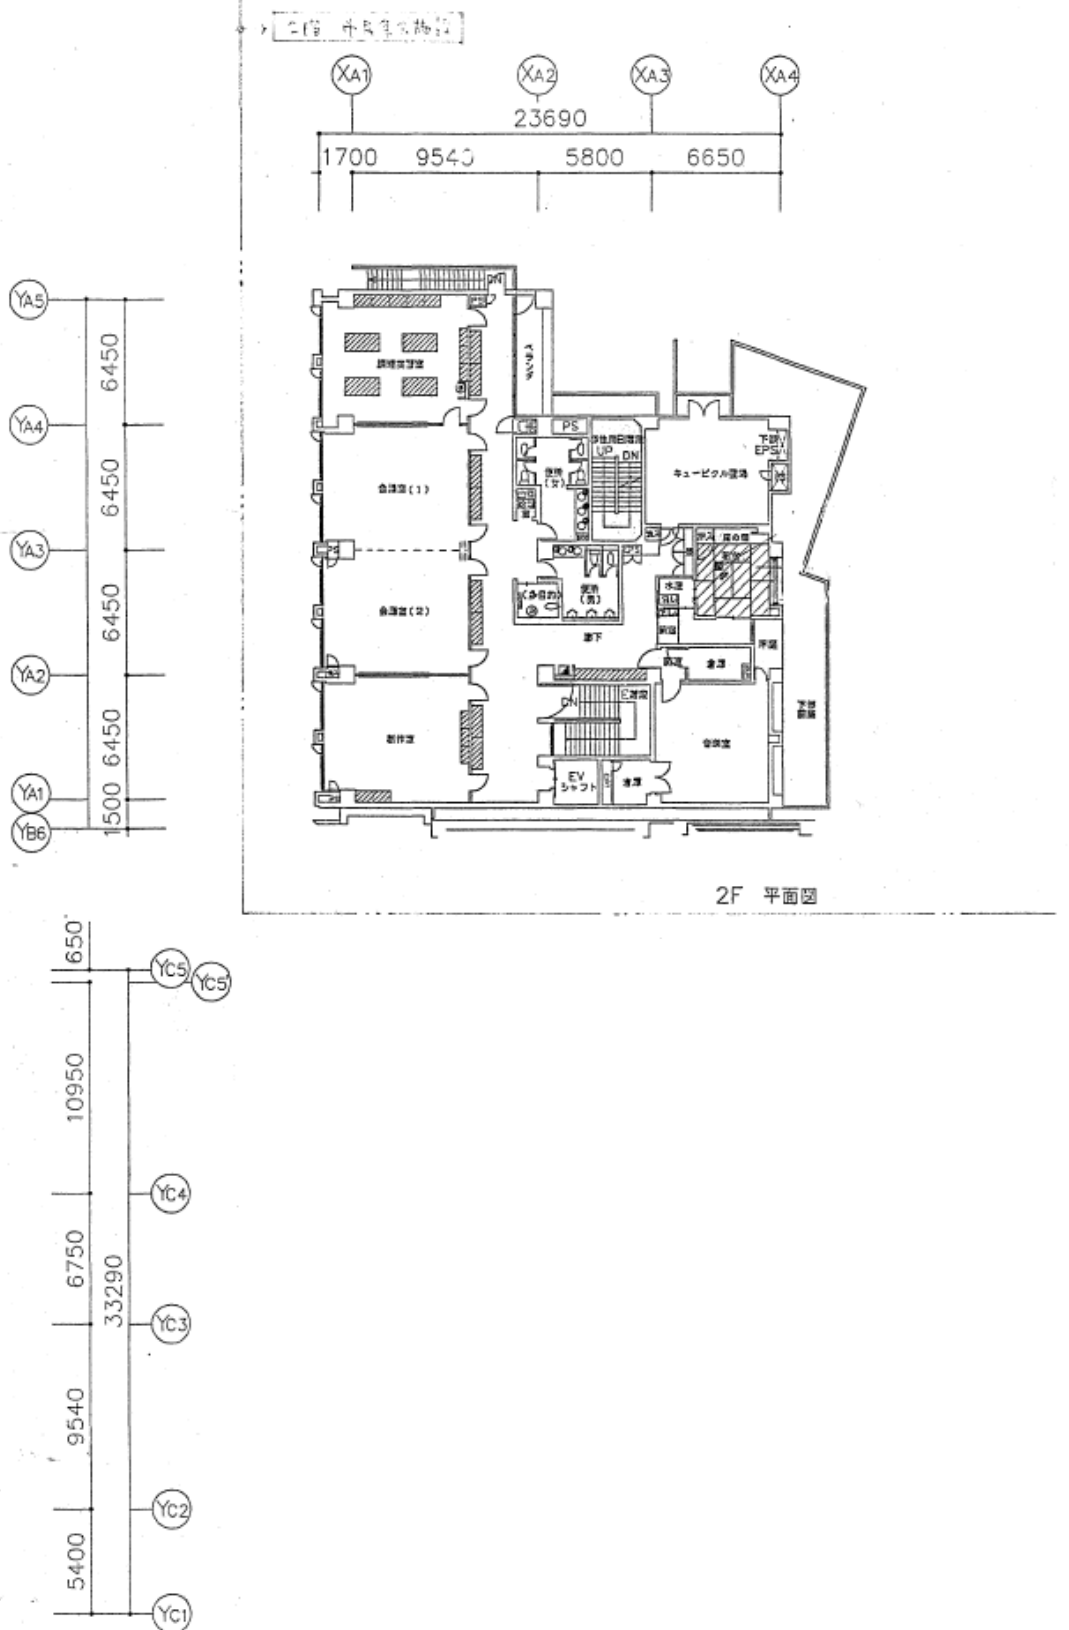

※東部地域センターのうち、赤枠内がけやき児童館となる。