


東久留米市公共下水道台帳図

2653-1

2552-4	2553-3	2553-4
2652-1	2652-2	2653-2
2652-4	2653-3	2653-4

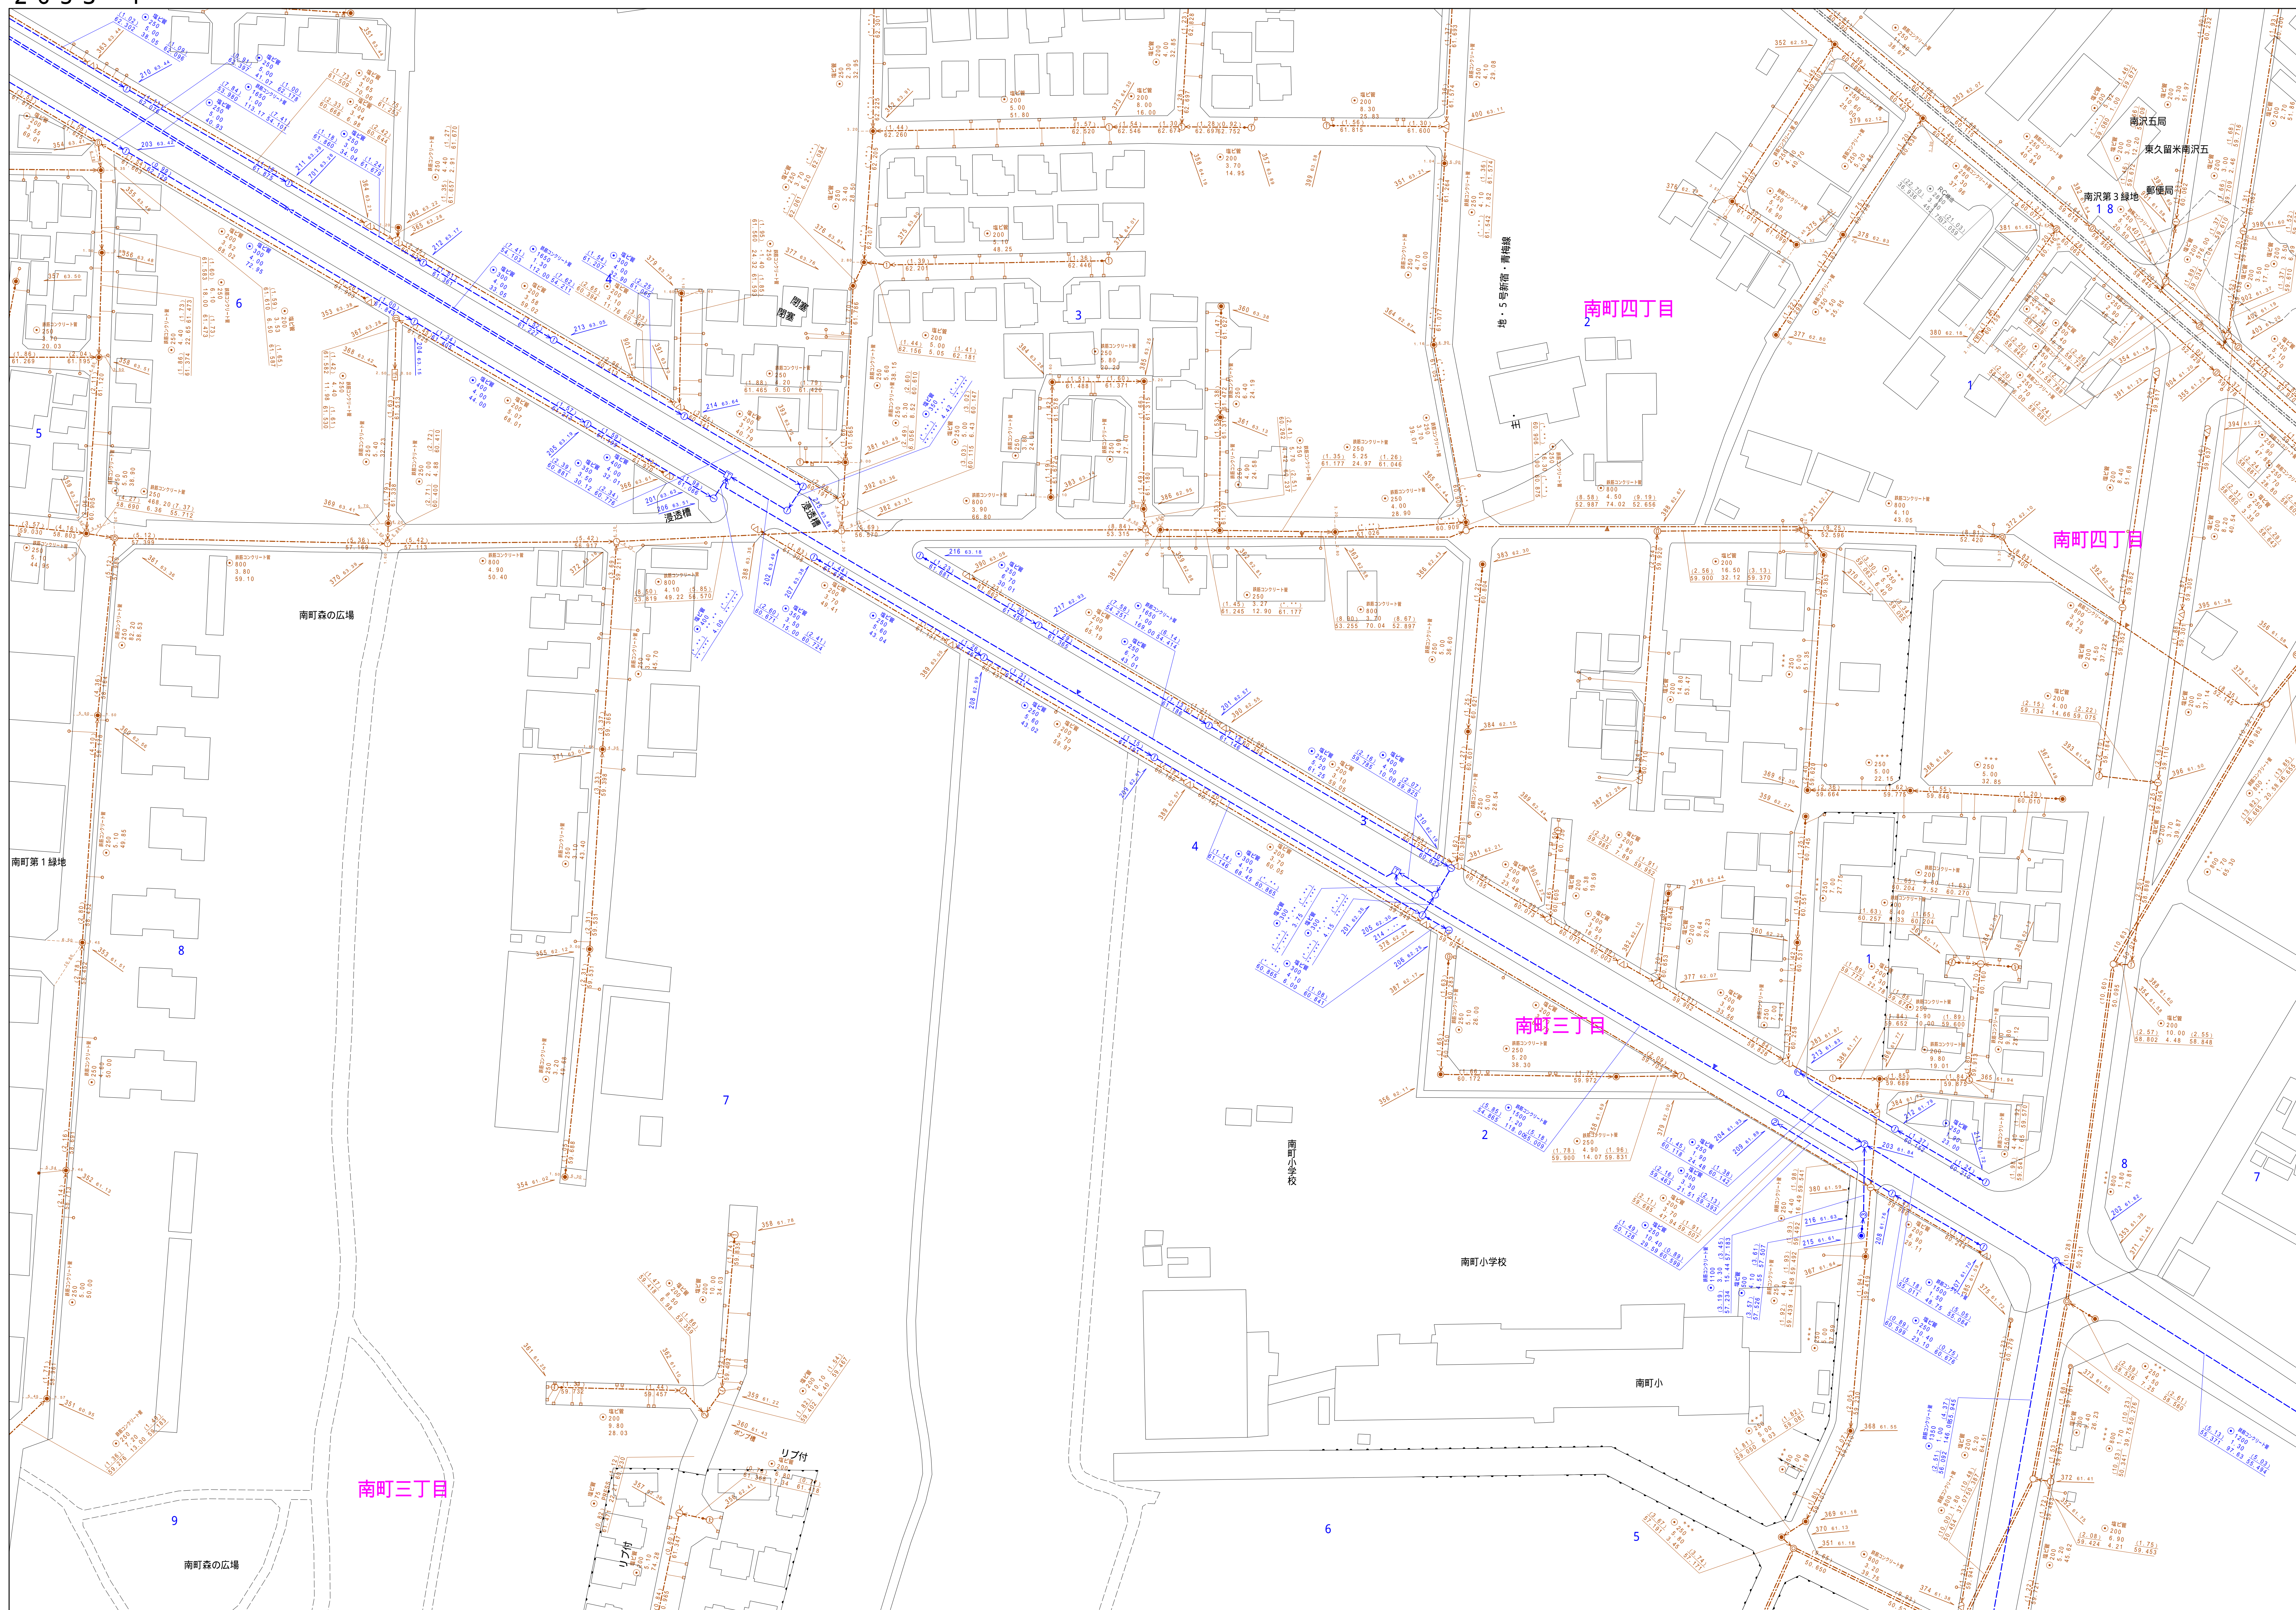

凡例	名称
	標高 1号マンホール (内径90cm)
	標高 2号マンホール (内径120cm)
	標高 3号マンホール (内径150cm)
	標高 4号マンホール (内径180cm)
	標高 5号マンホール (内径210x120cm)
	標高 6号マンホール (内径260x120cm)
	標高 7号マンホール (内径300x120cm)
	標高 8号マンホール (内径75cm)
