



東久留米市公共下水道台帳図

2251-2	2252-1	2252-2
2251-4	2252-3	2252-4
2251-2	2252-1	2252-2

2252-3

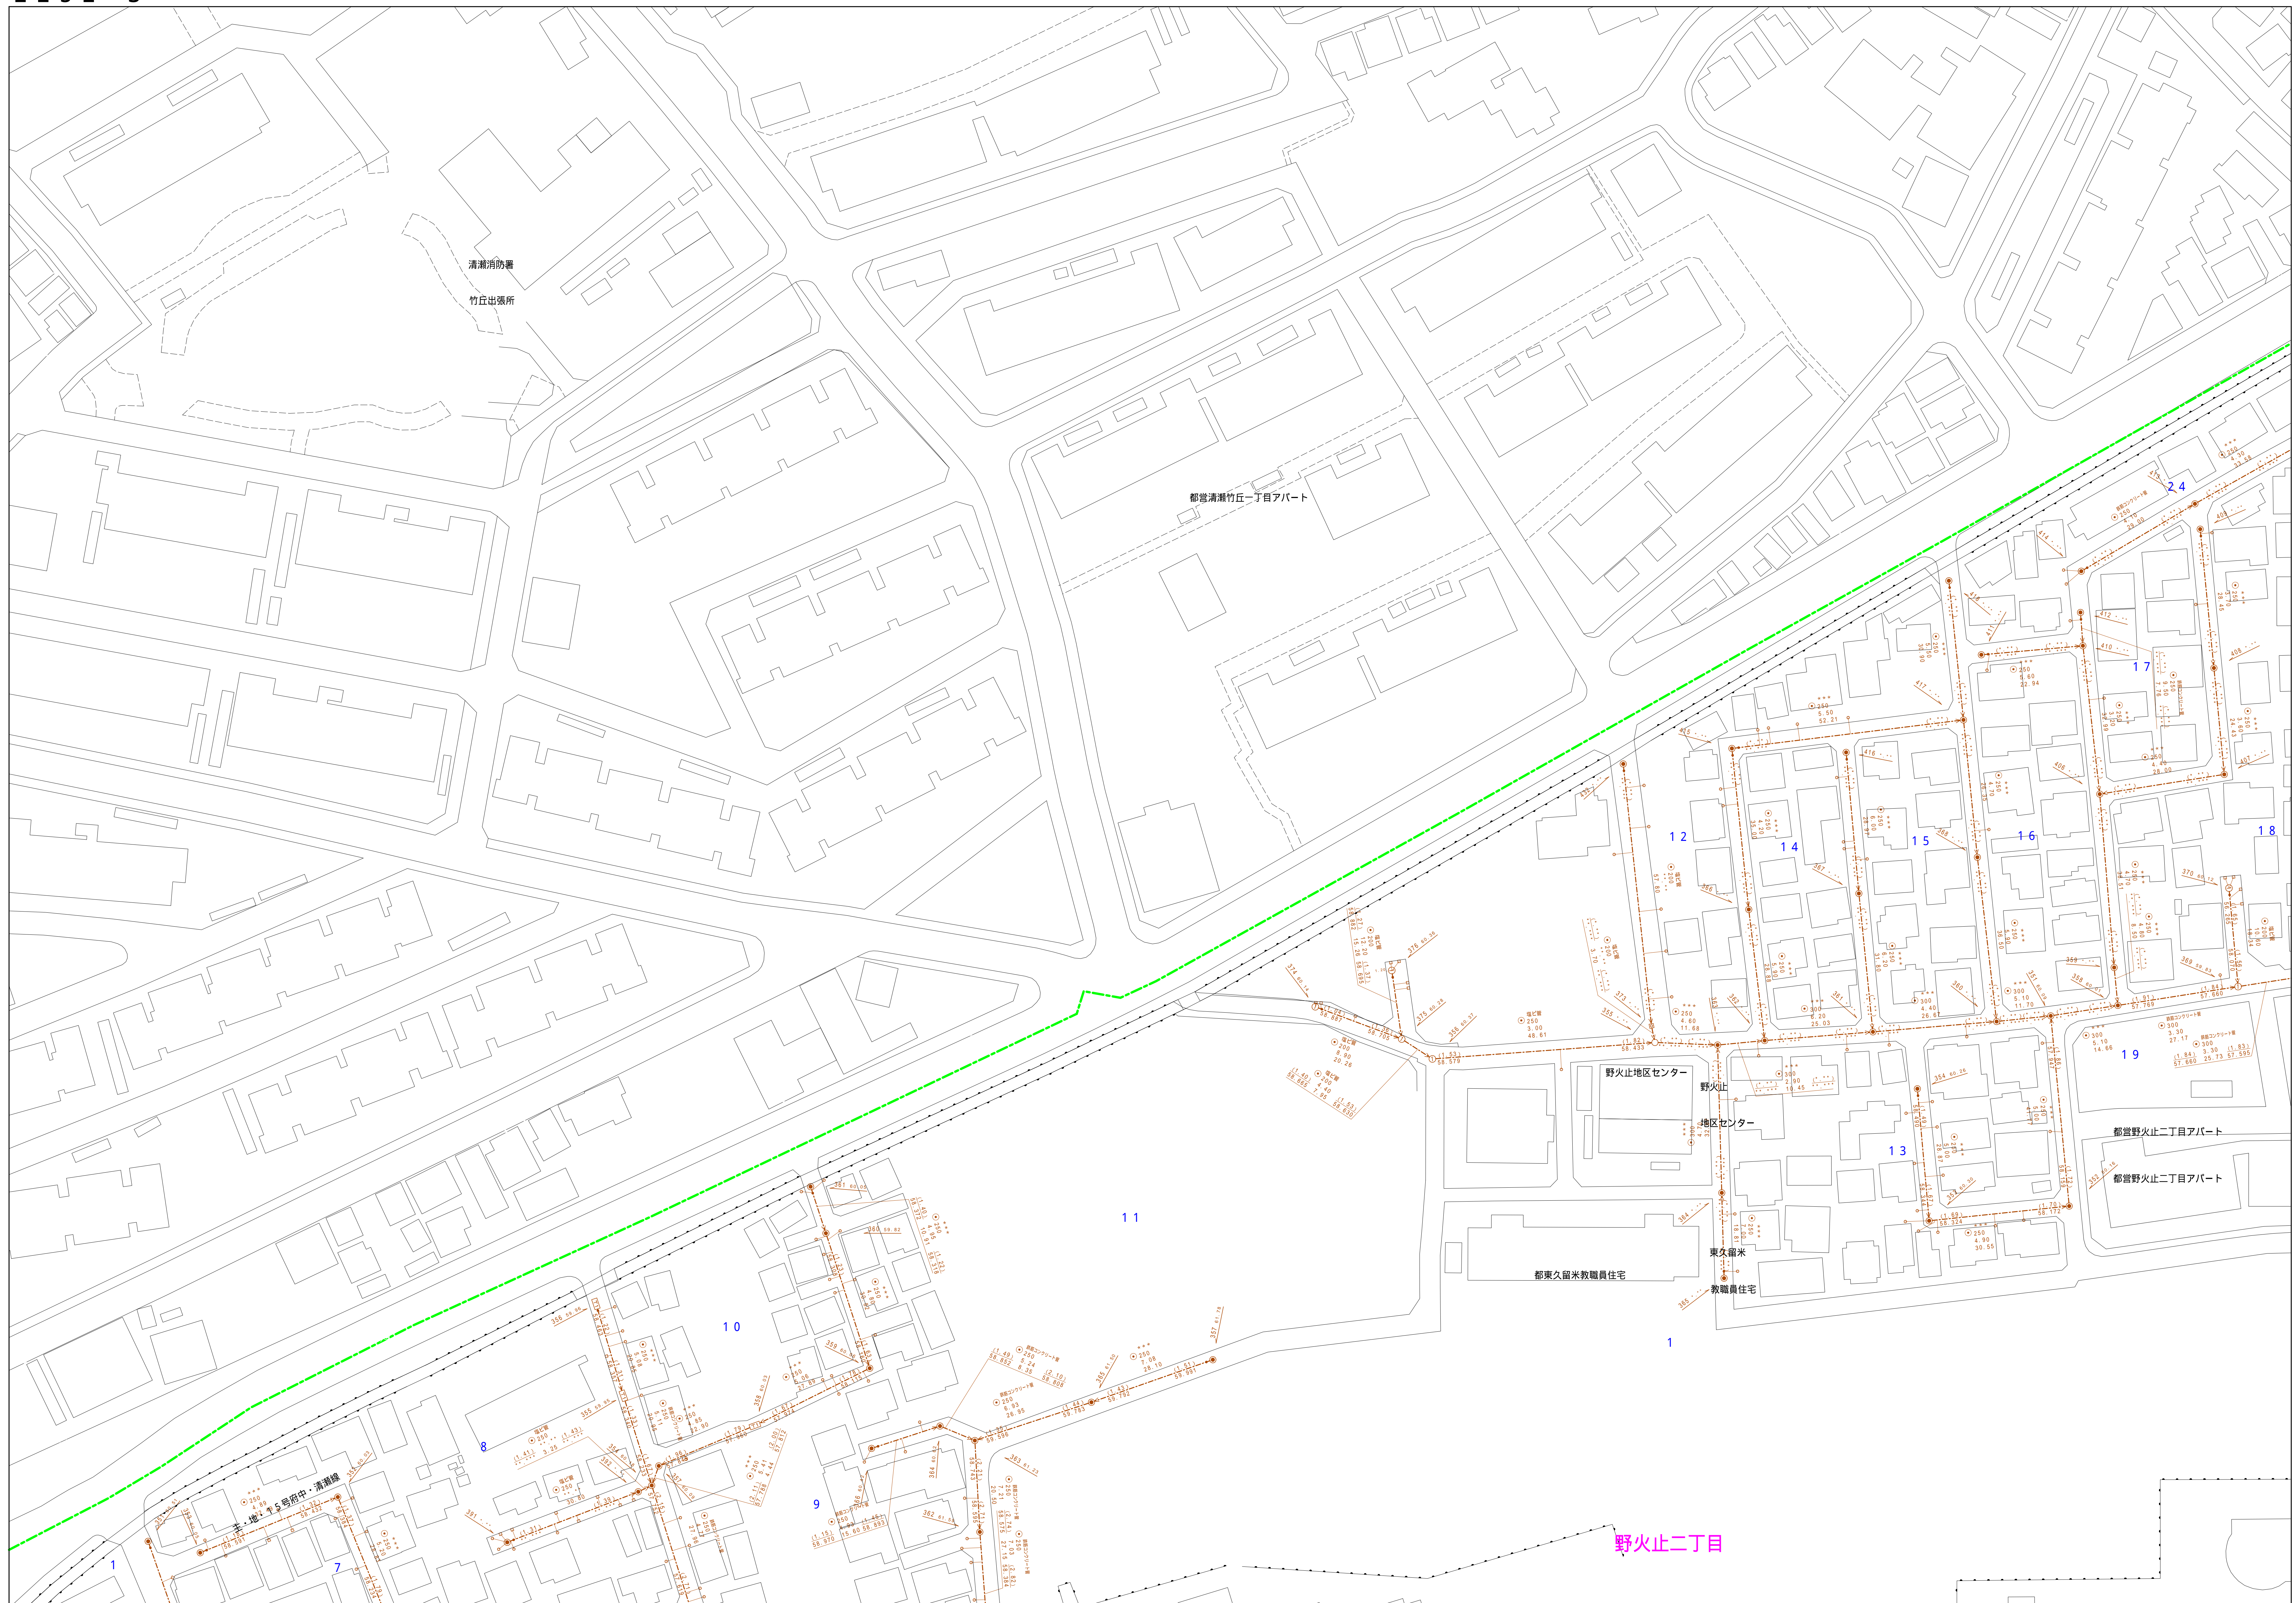

凡例	名称
●	標高 1号マンホール (内径90cm)
○	標高 2号マンホール (内径120cm)
⊙	標高 3号マンホール (内径150cm)
⊕	標高 4号マンホール (内径180cm)
⊖	標高 5号マンホール (内径210×120cm)
⊗	標高 6号マンホール (内径240×120cm)
⊘	標高 7号マンホール (内径300×120cm)
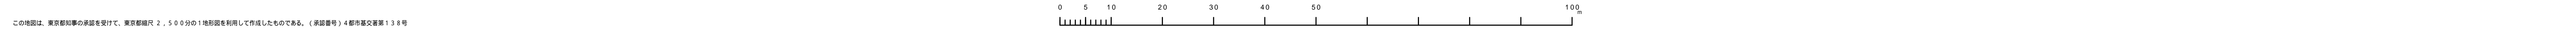

